

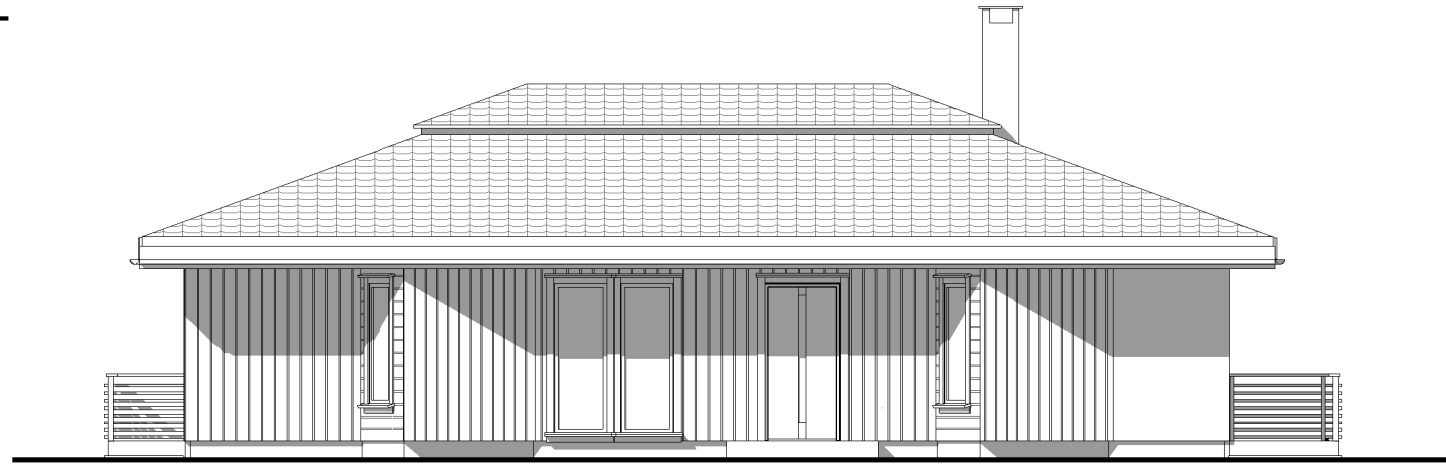


VEST  
1 : 100

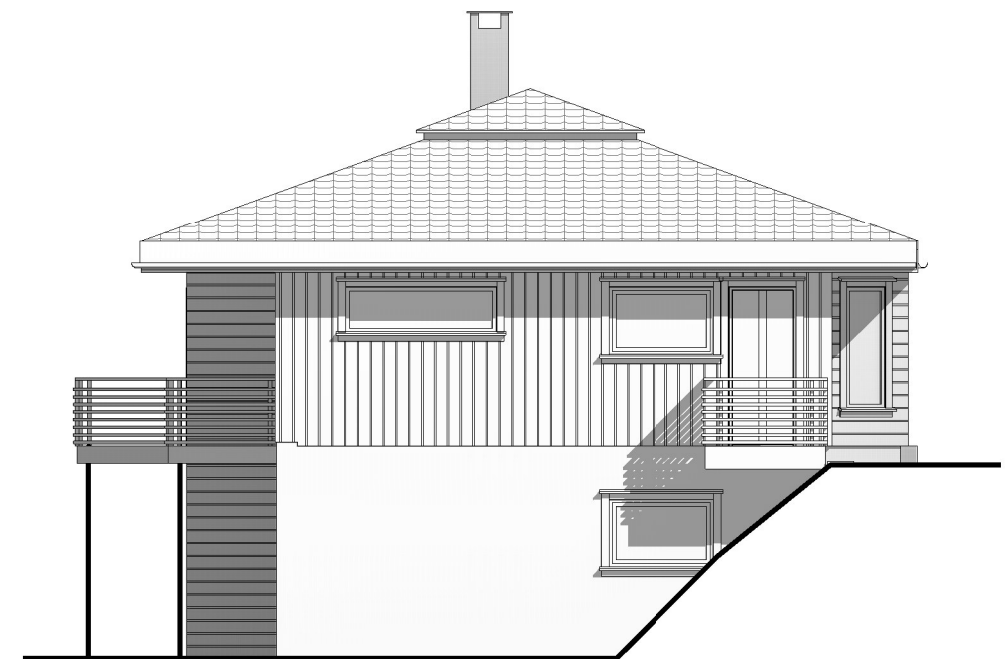

SØR  
1 : 100

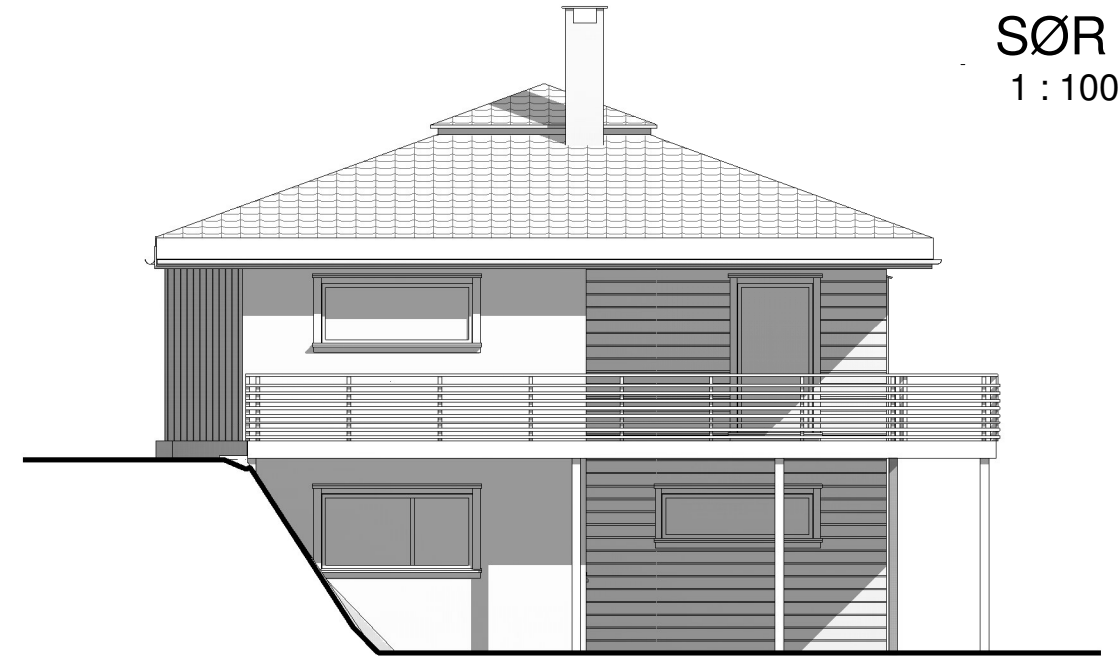

ØST  
1 : 100

NORD  
1 : 100

BYGGEMELDING



Temahuset - 5353 Straume  
TLF: 56315560 FAX: 56315561 WEB: www.stracon.no

Nr	Beskrivelse	Dato
	Bergen kommune Gnr 208/345	
	BYA: 100,0 kvm	
	BTA, Hovedenhet: 133,0 kvm	
	BTA, Utleieleil: 43,0 kvm	

Dommersnes  
Bolig Kollåsen

Fasader

Prosjekt nr	6819	A401	
Dato	rev. 11.04.12		
Tegner	KK		
Godkjent	Checker	Målestokk	1 : 100