N
1 : 200

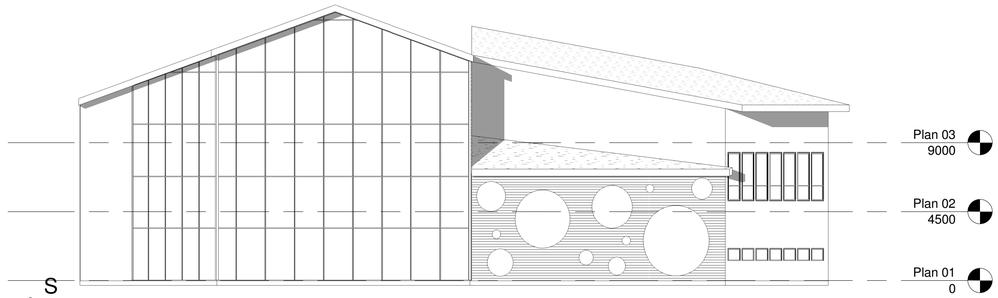


S
1 : 200

Ø
1 : 200

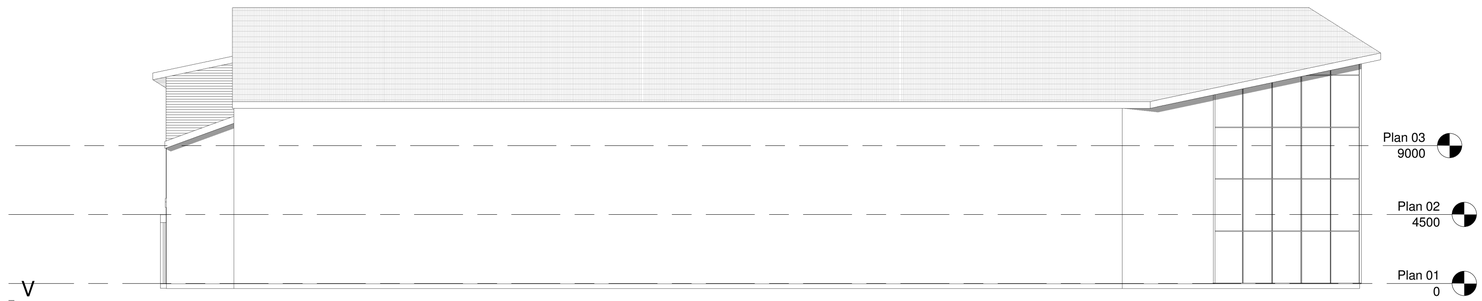


V
1 : 200

Stracon
STRAUME CONSULT AS

www.stracon.no

Stracon
Straume Consult AS
Temahuset
5353 STRAUME

Tlf: 56 31 55 60
Fax: 56 31 55 61

| Nr | Beskrivelse | Dato |
|---|---|---|
| | | |
| | | |
# Hyllestad

# Flerbrukshall

## Fasader

| | |
|---|---|
| Prosjekt nr | 6861 |
| Dato | rev 031212 |
| Tegnet av | KK |
| Kontrollert av | ME |
| | A401 |
| Målestokk | 1 : 200 |

03.12.2012 10:15:04