



# Nødvendige mål ved tilbygg

Mål på utstikk og  
loddkutt må oppgis.

Takvinkel=

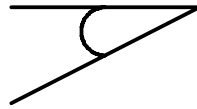

Dessuten alt. tak-  
fothøyde eller  
svillklaring

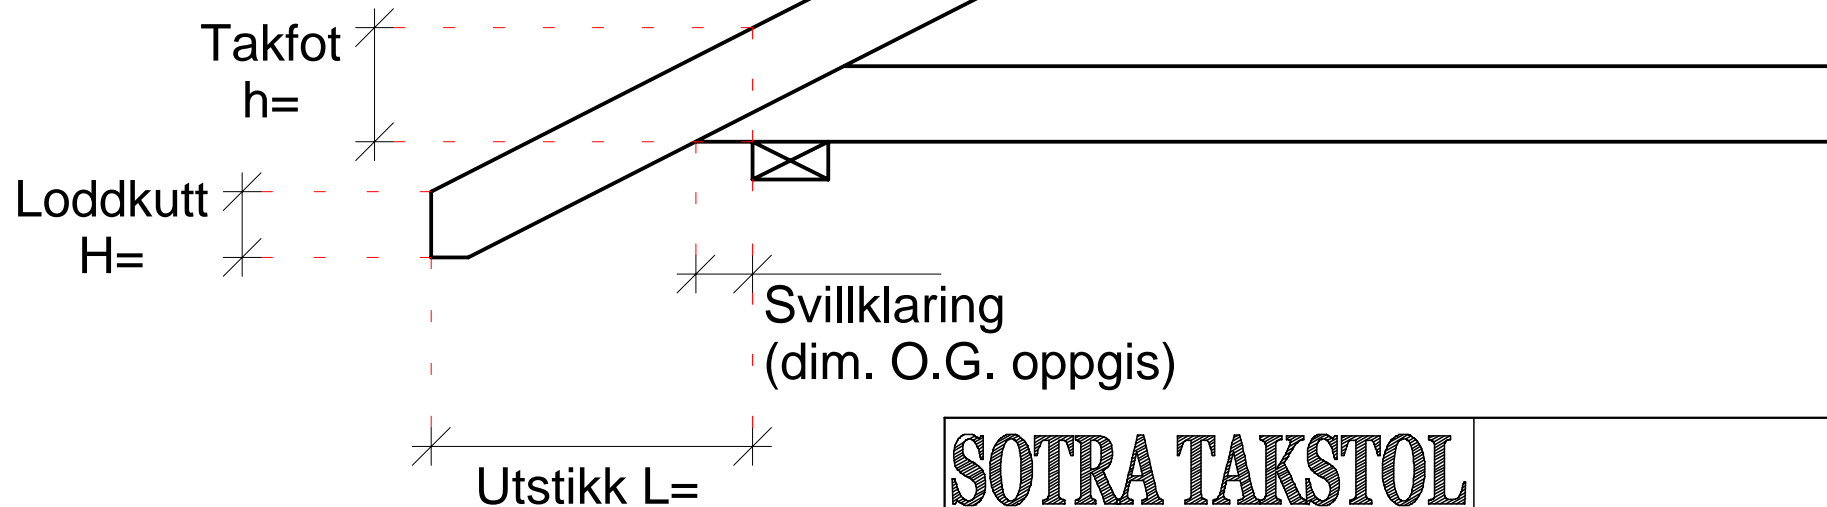

## SOTRA TAKSTOL

TEGNET KONSTR.AV  
D.T.

GODK.

ARBEIDSNR.

1a-detalle2

www.sotratakstol.no tlf 56 31 22 90

01.04.2011

KODE TYPE POS.

SKALA 1:20

TEGNINGSNUMMER

REV.