




Ansicht Süd

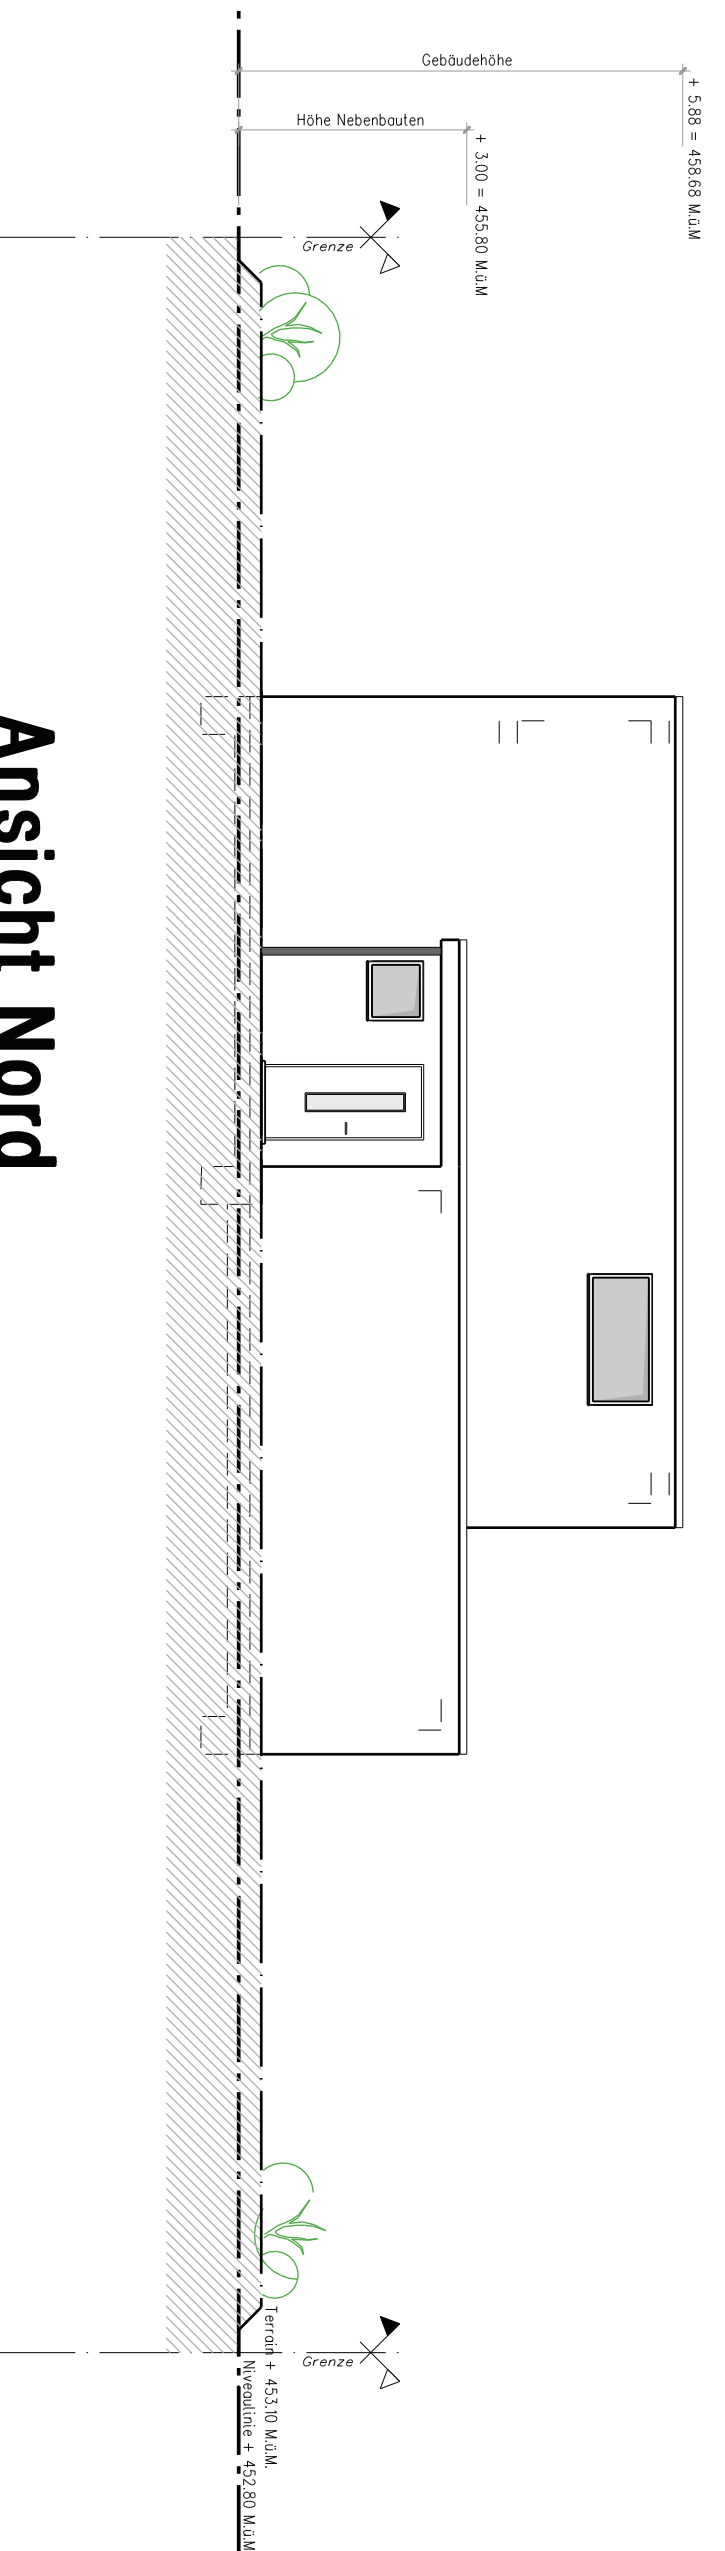


Ansicht Nord

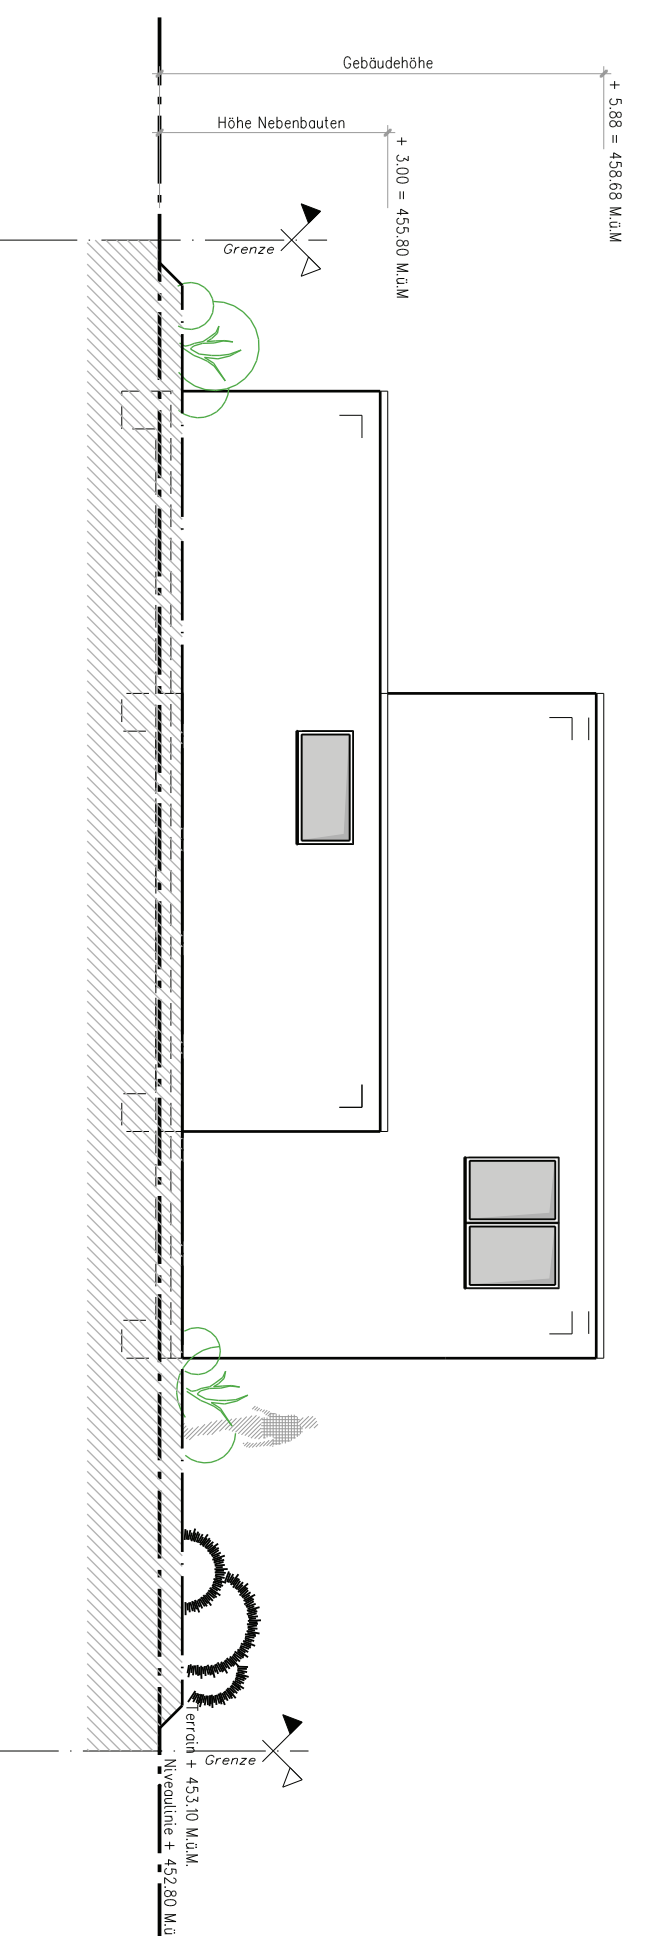



Ansicht Ost

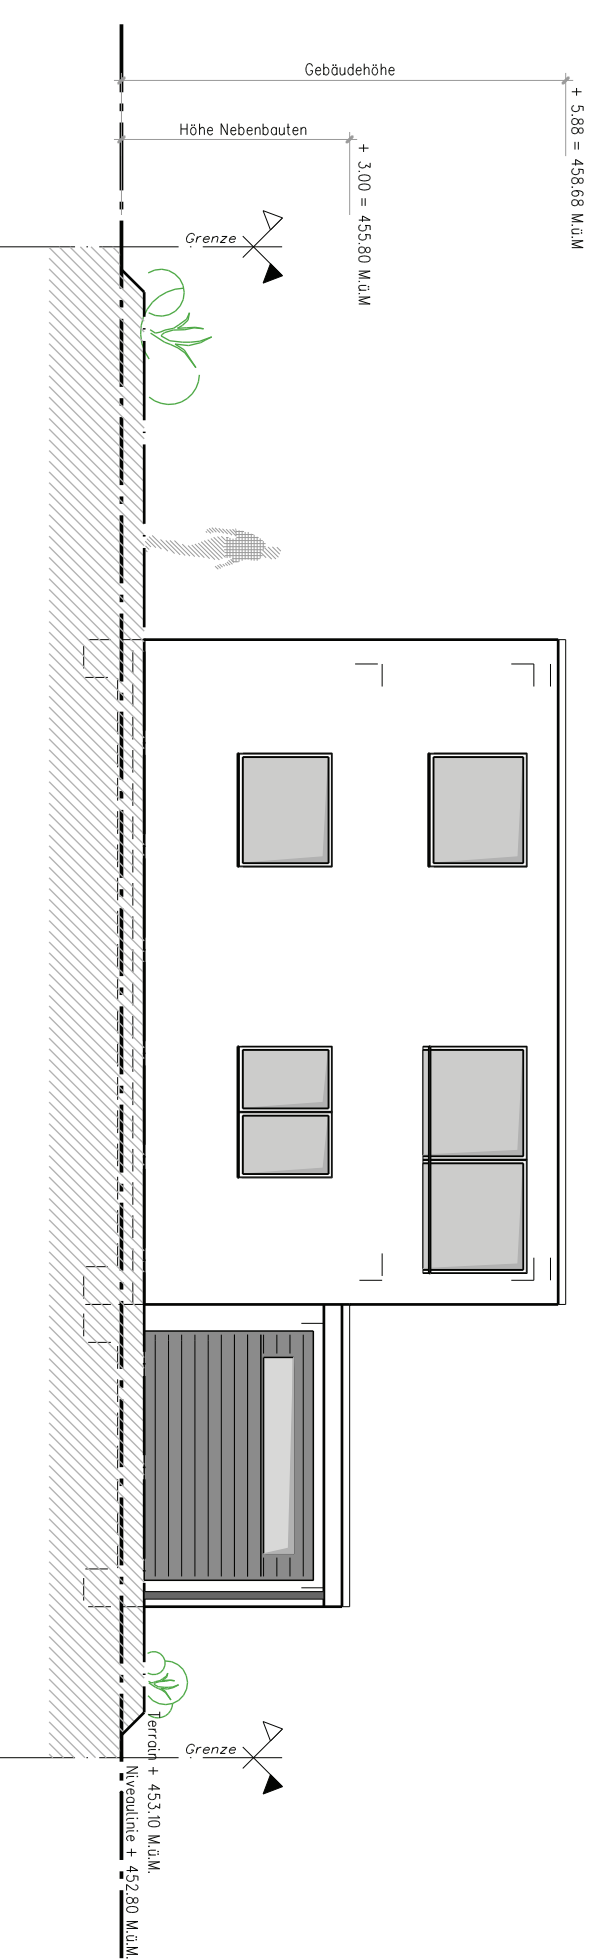

Ansicht West

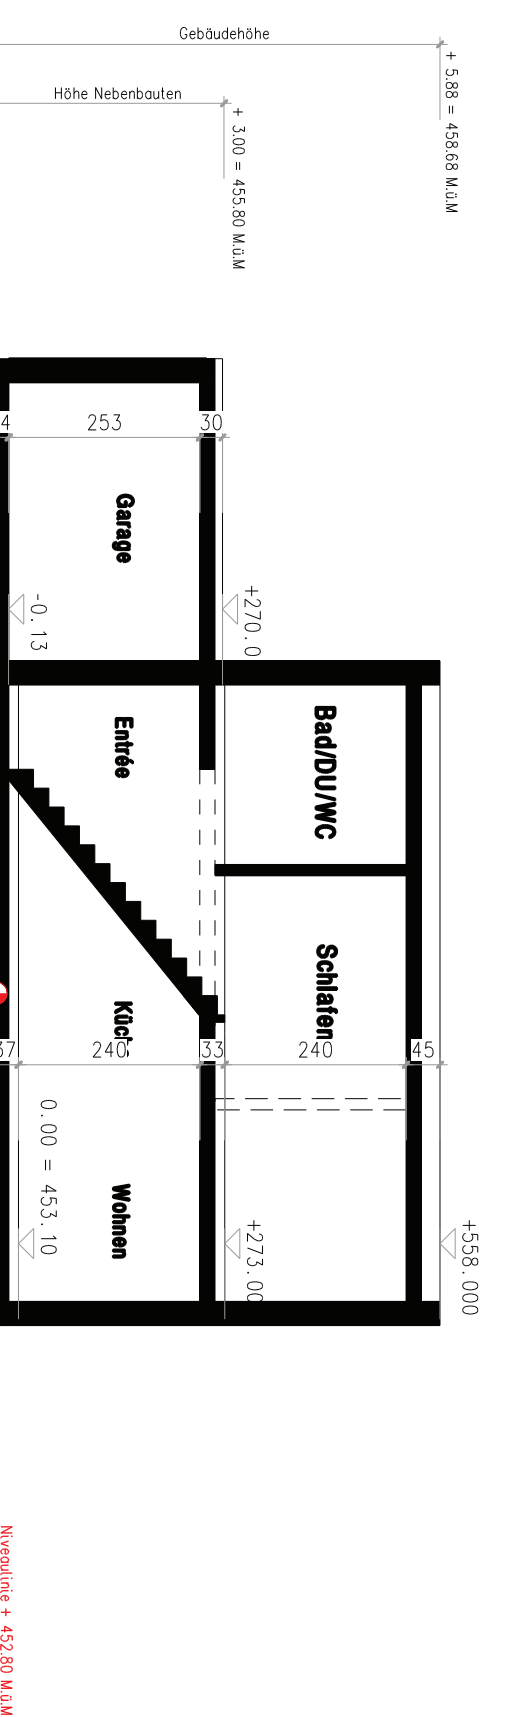

Schnitt A - A

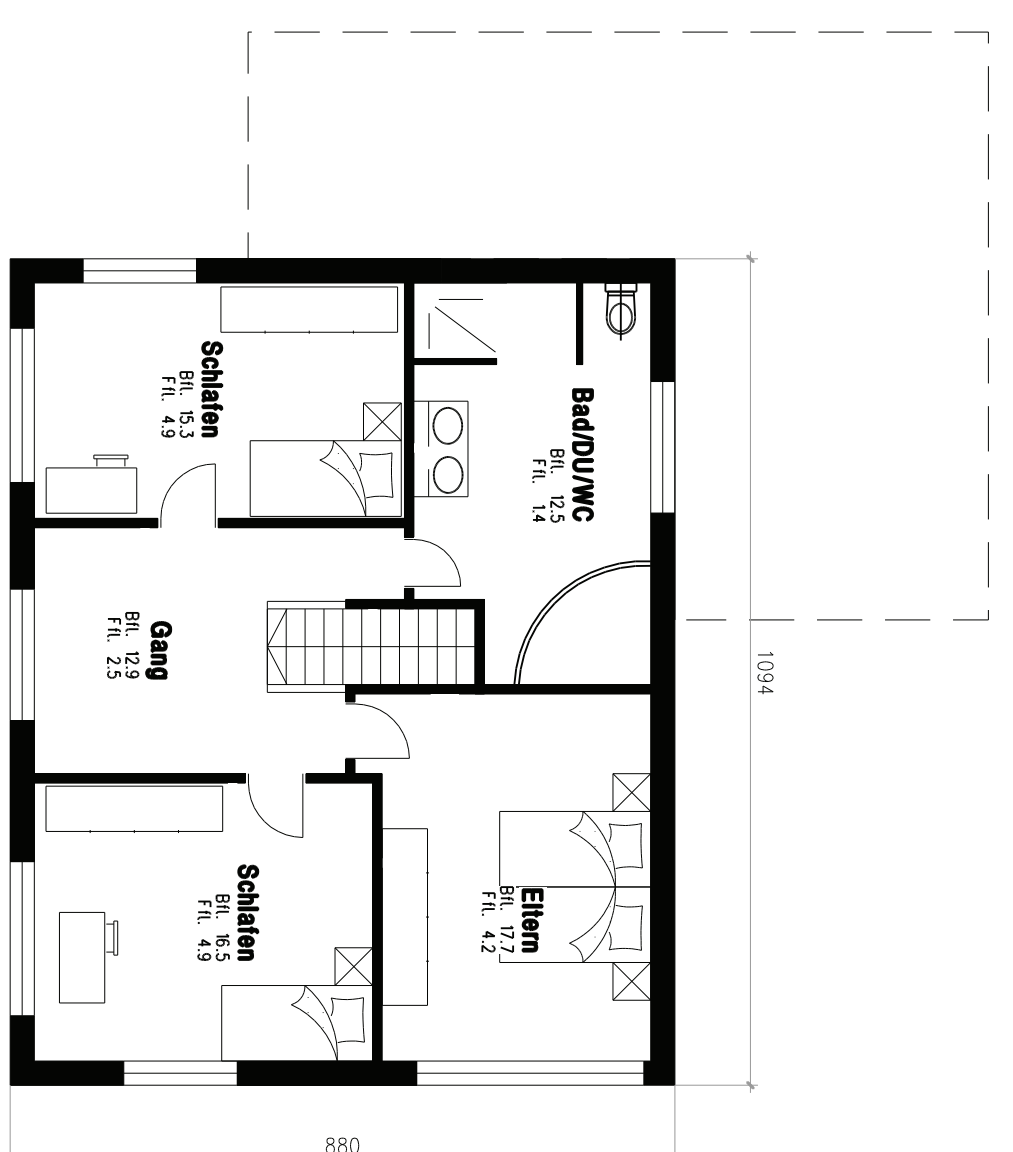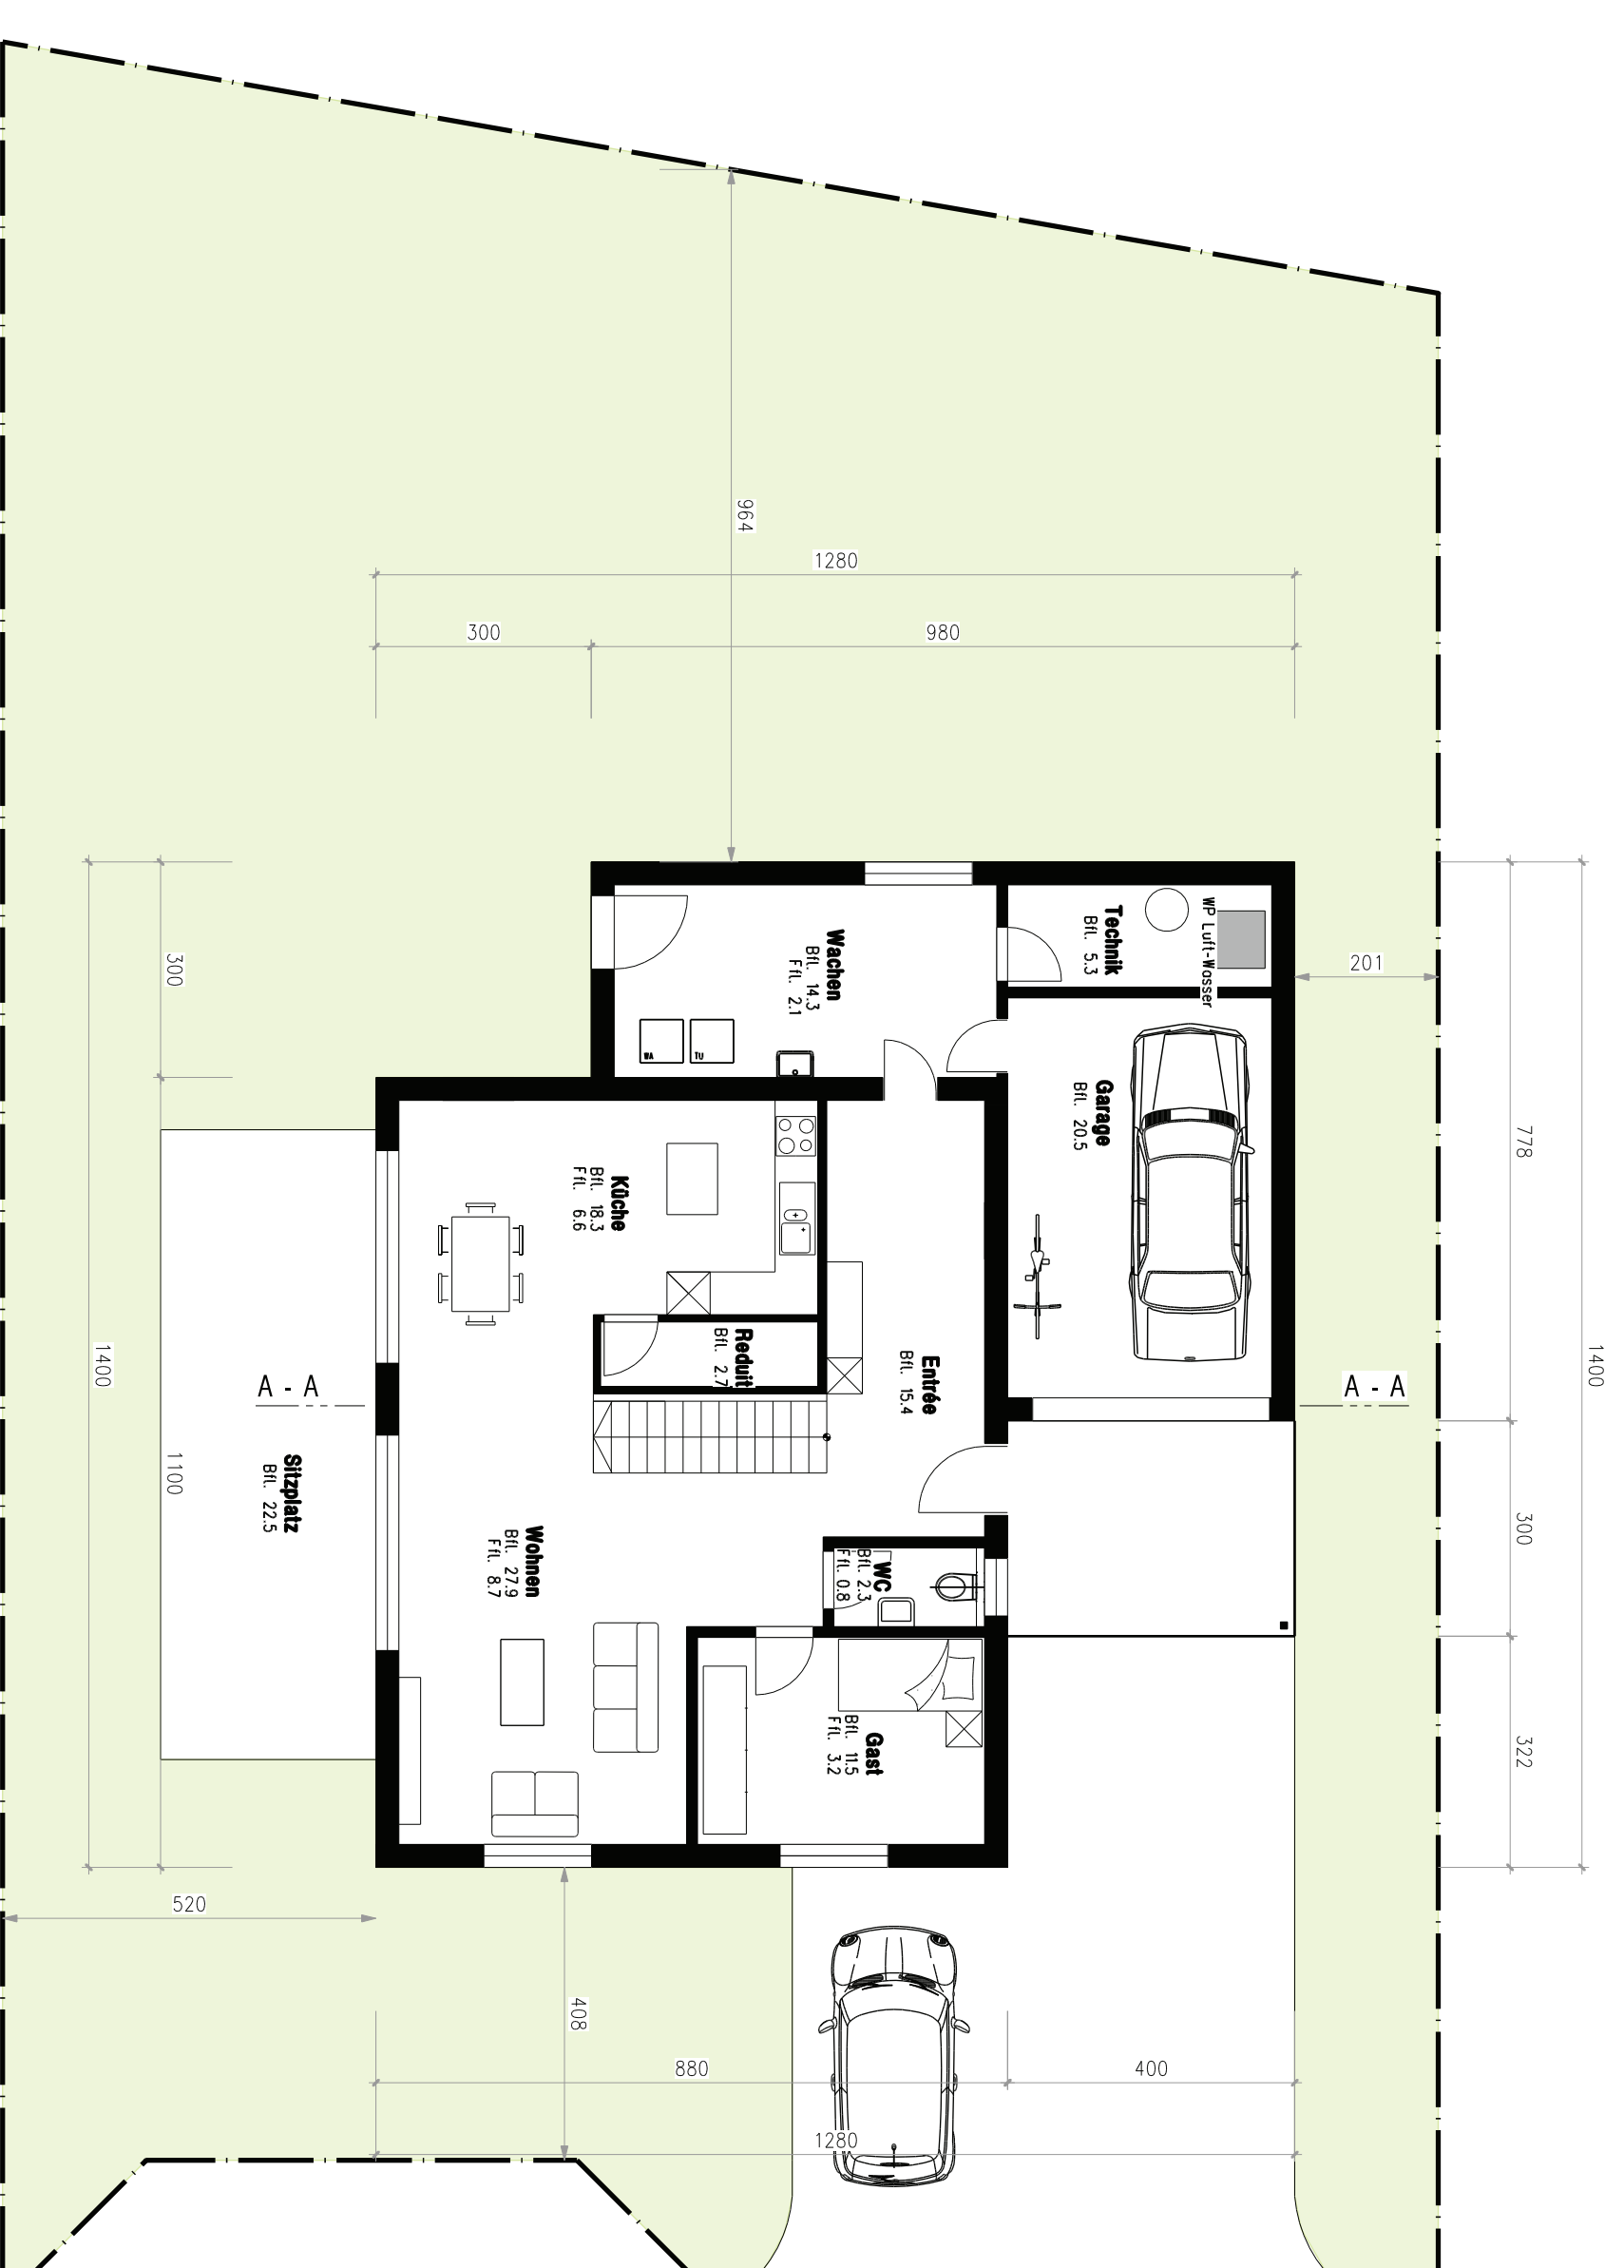

Obergeschoss