






Ansicht Süd

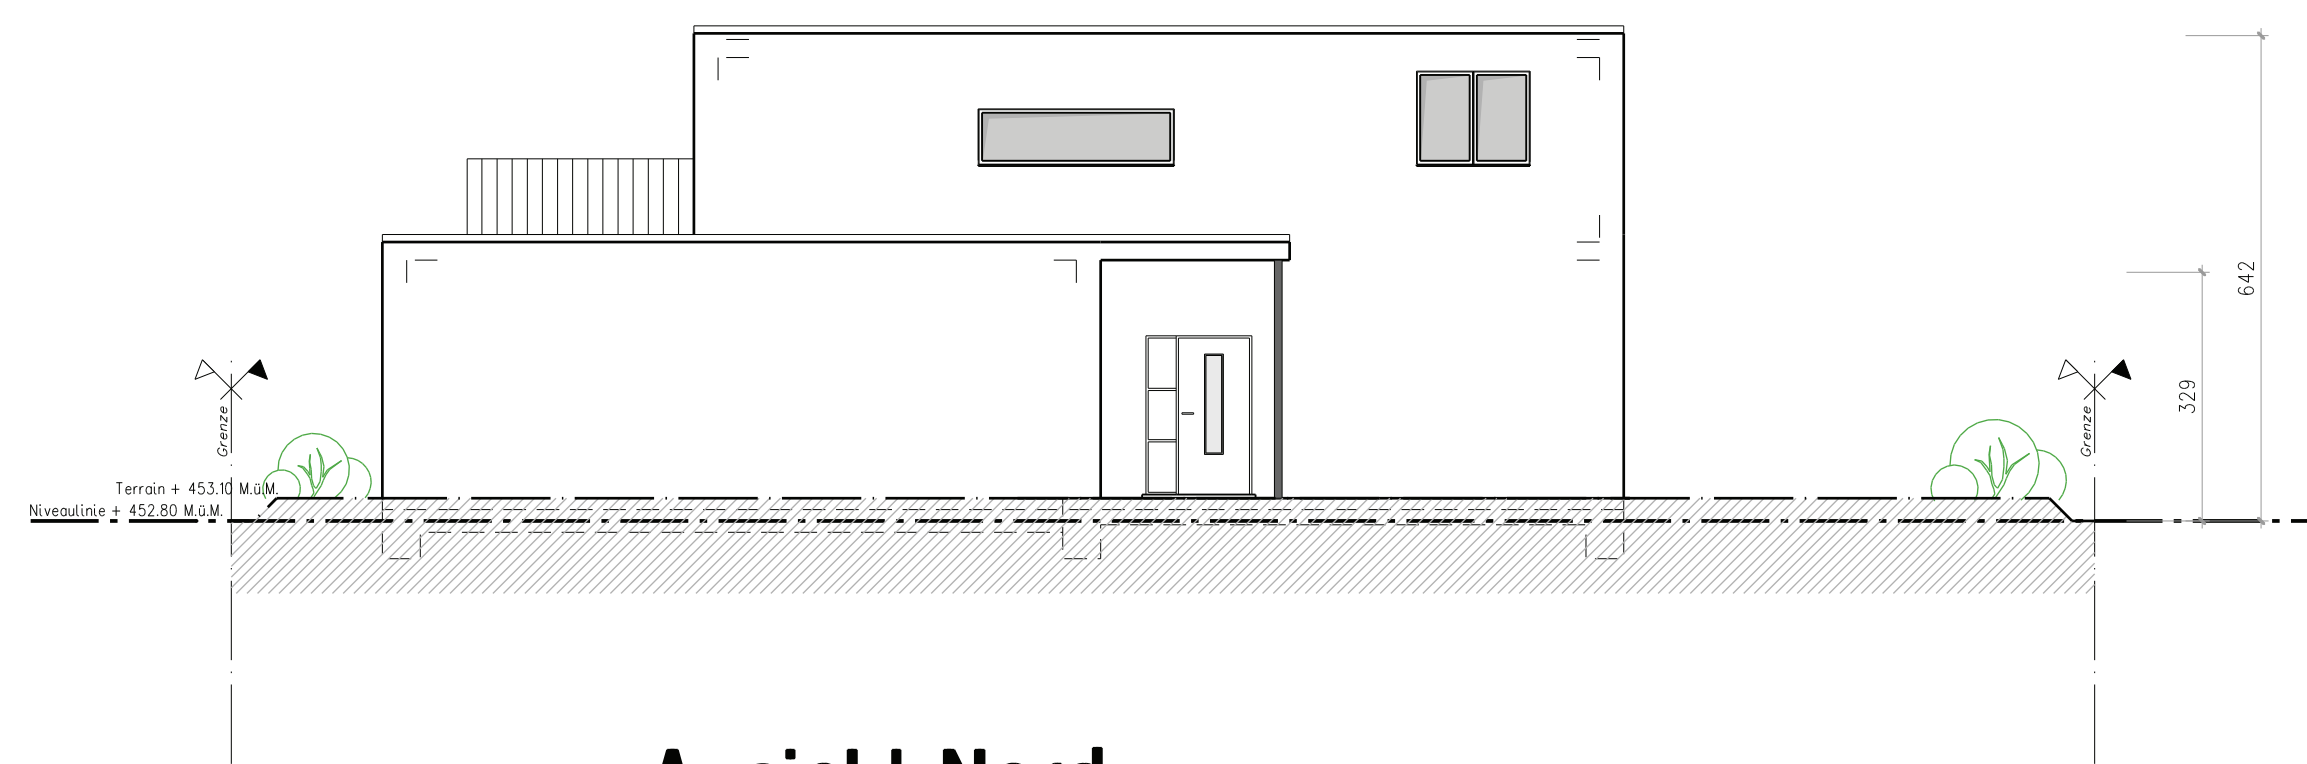


Ansicht Nord

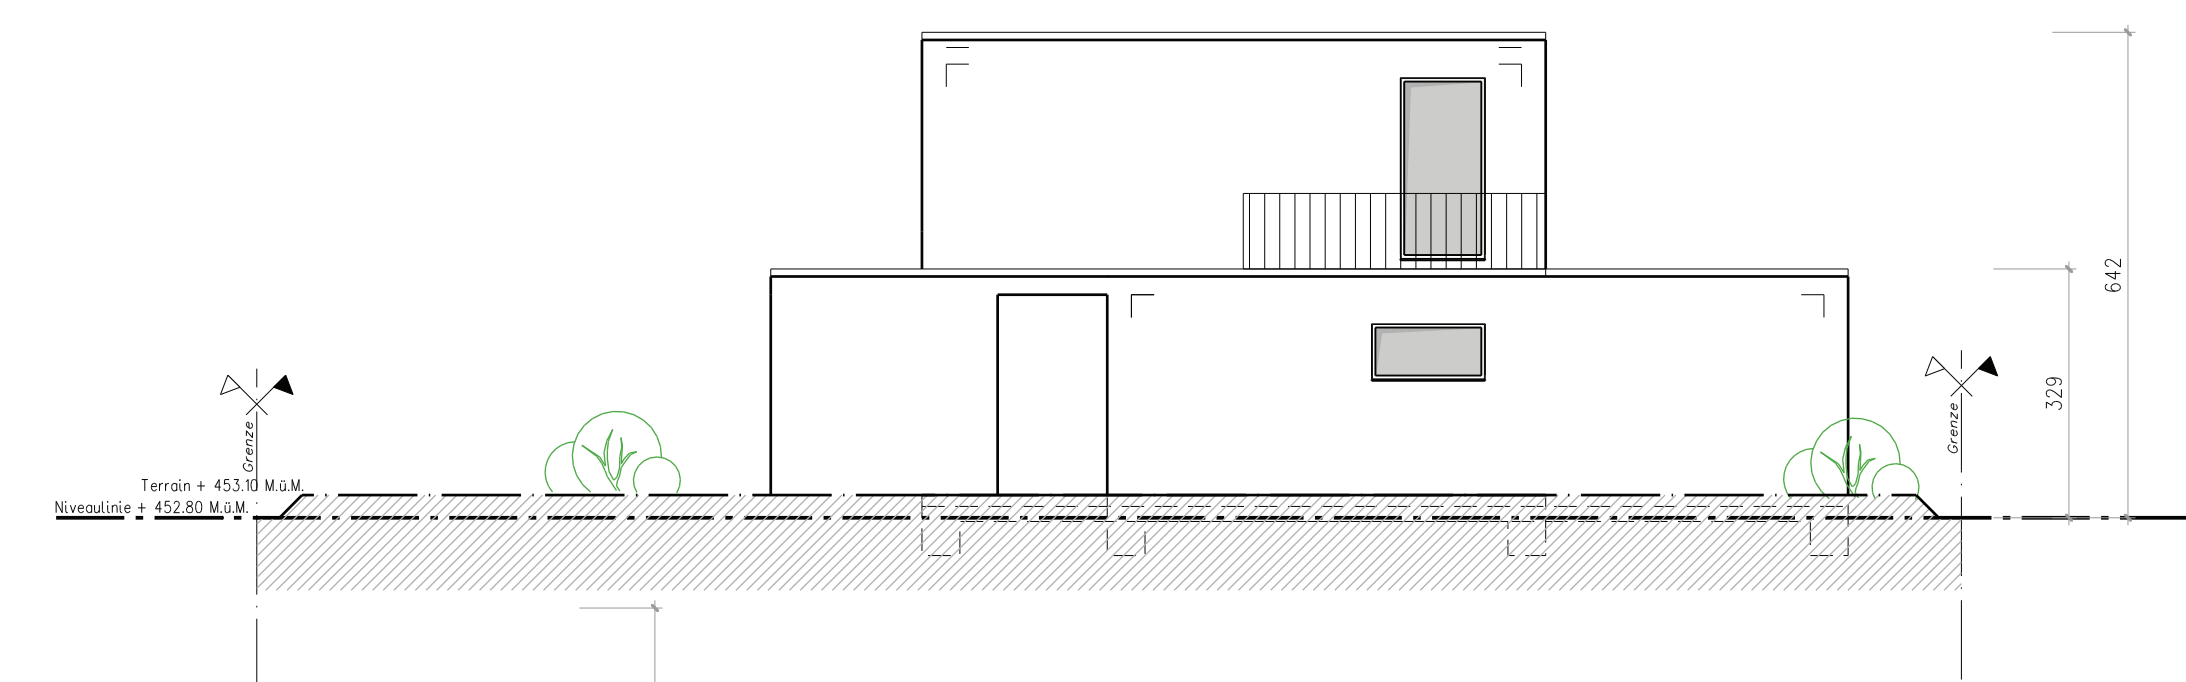


Ansicht Ost

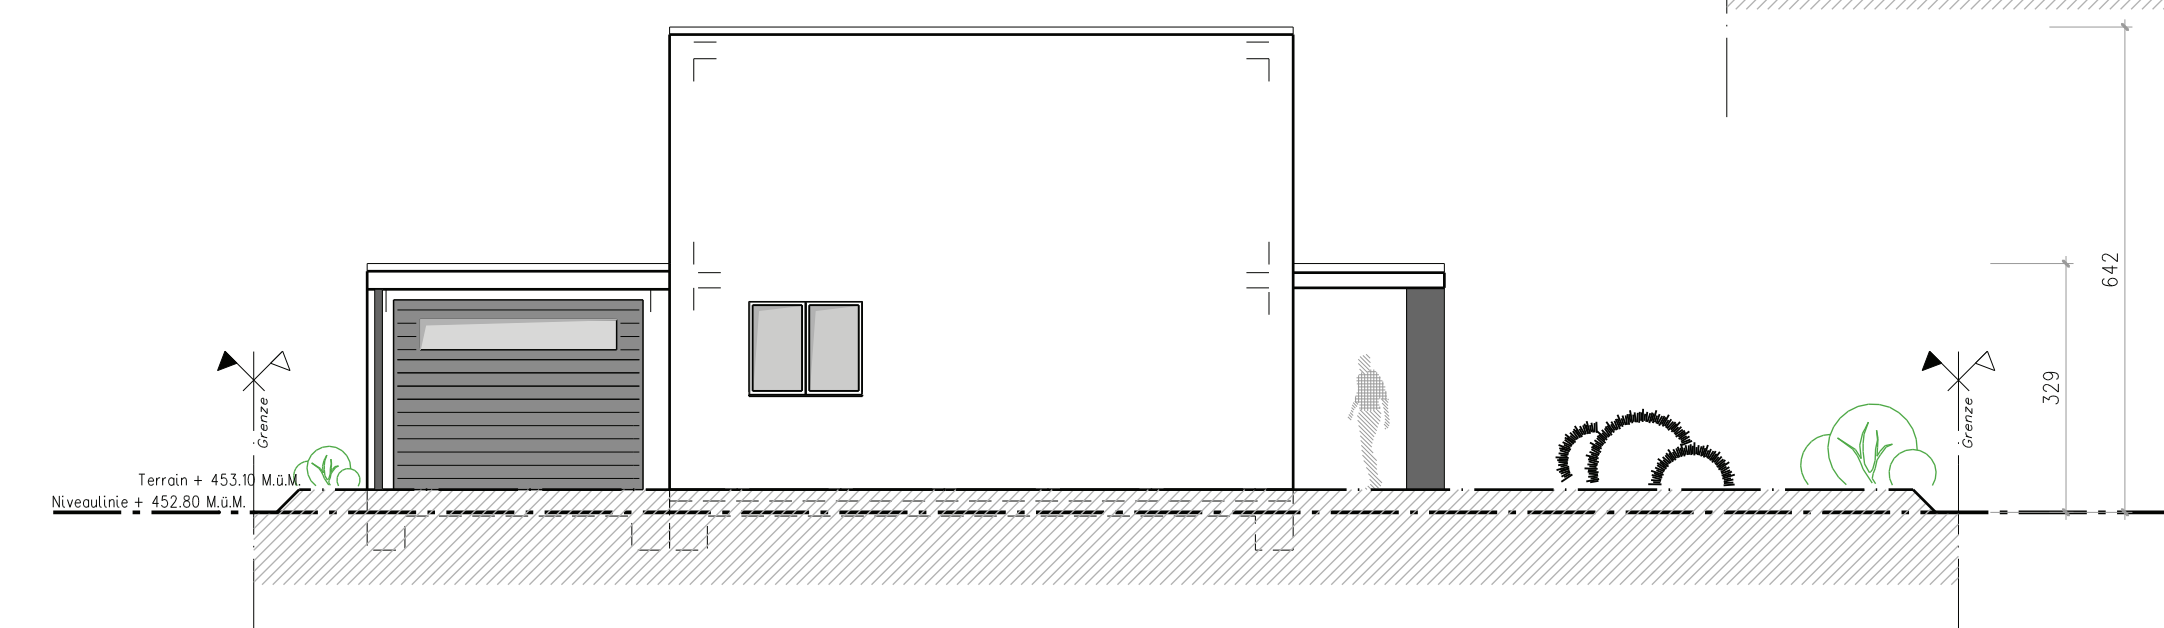

Ansicht West

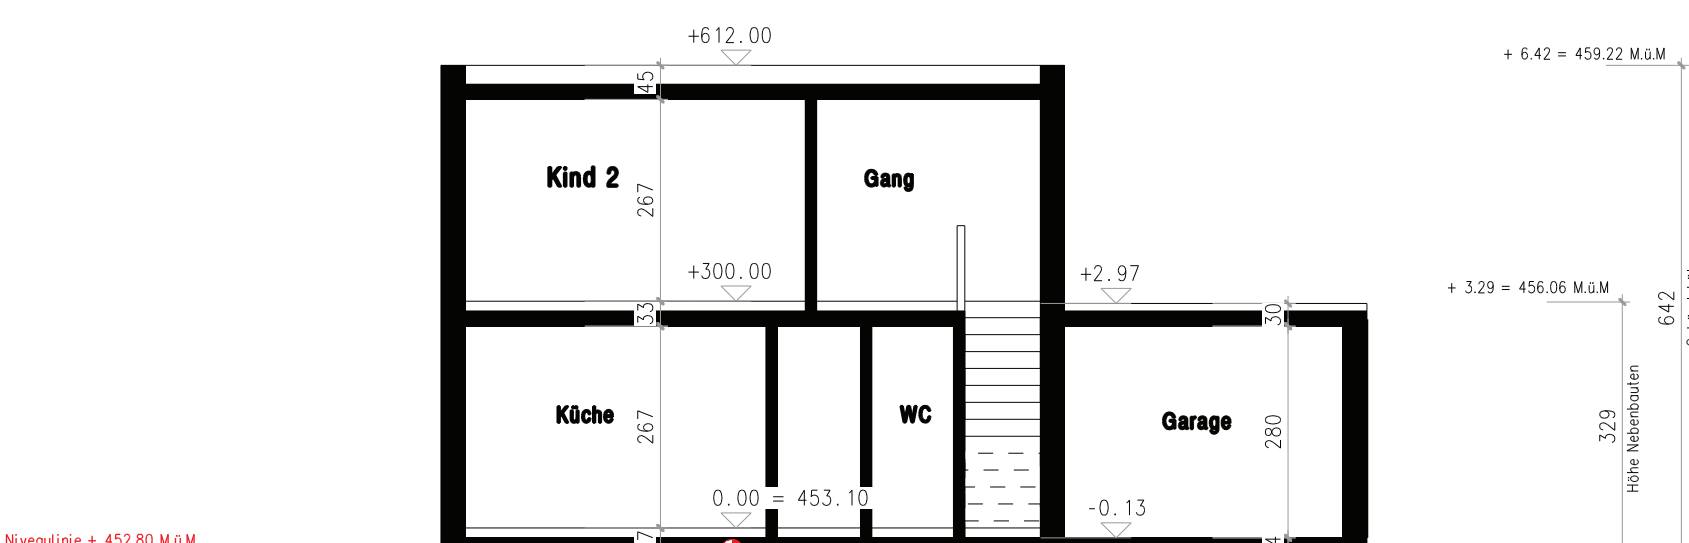

Schnitt A - A

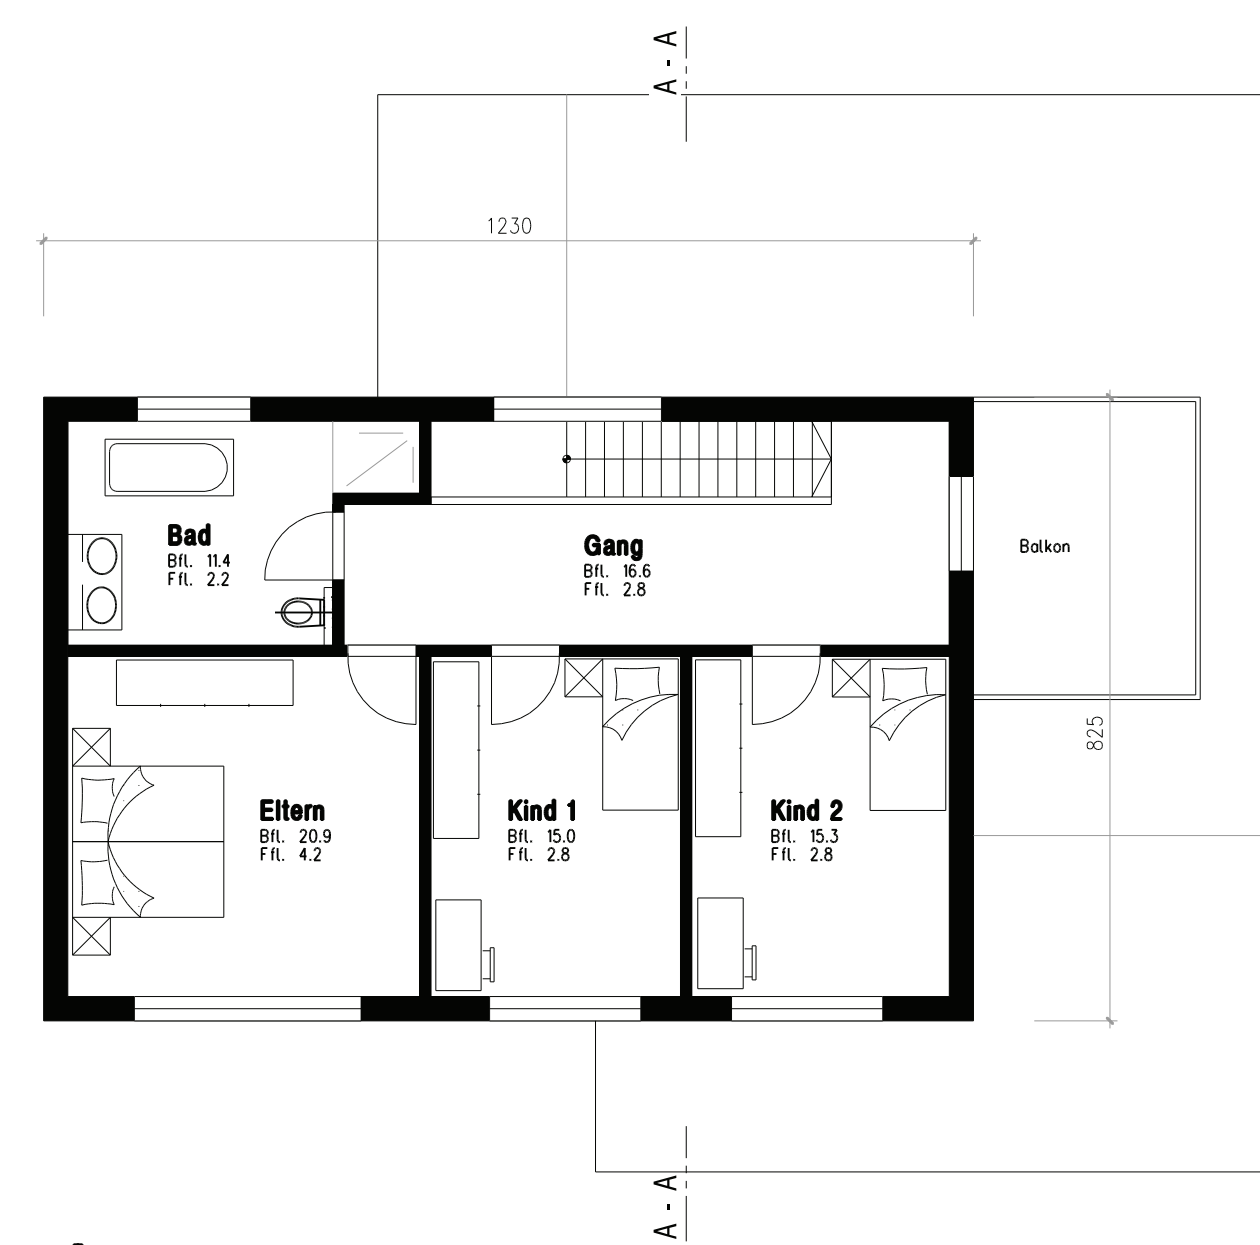

Obergeschoss

