




SÜDFASSADE 1:100

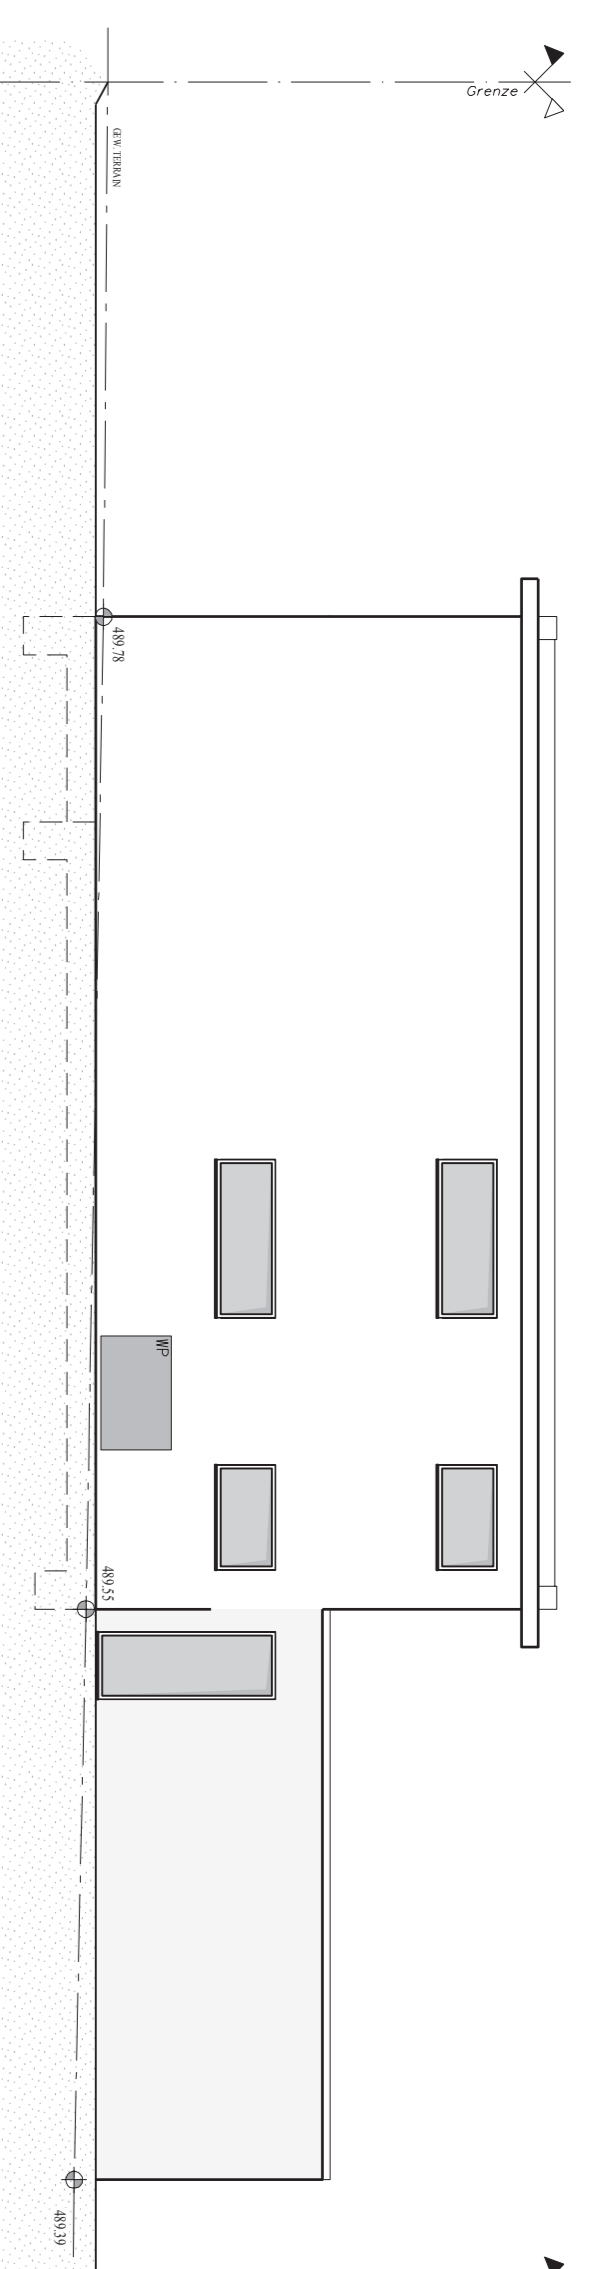


OSTFASSADE 1:100

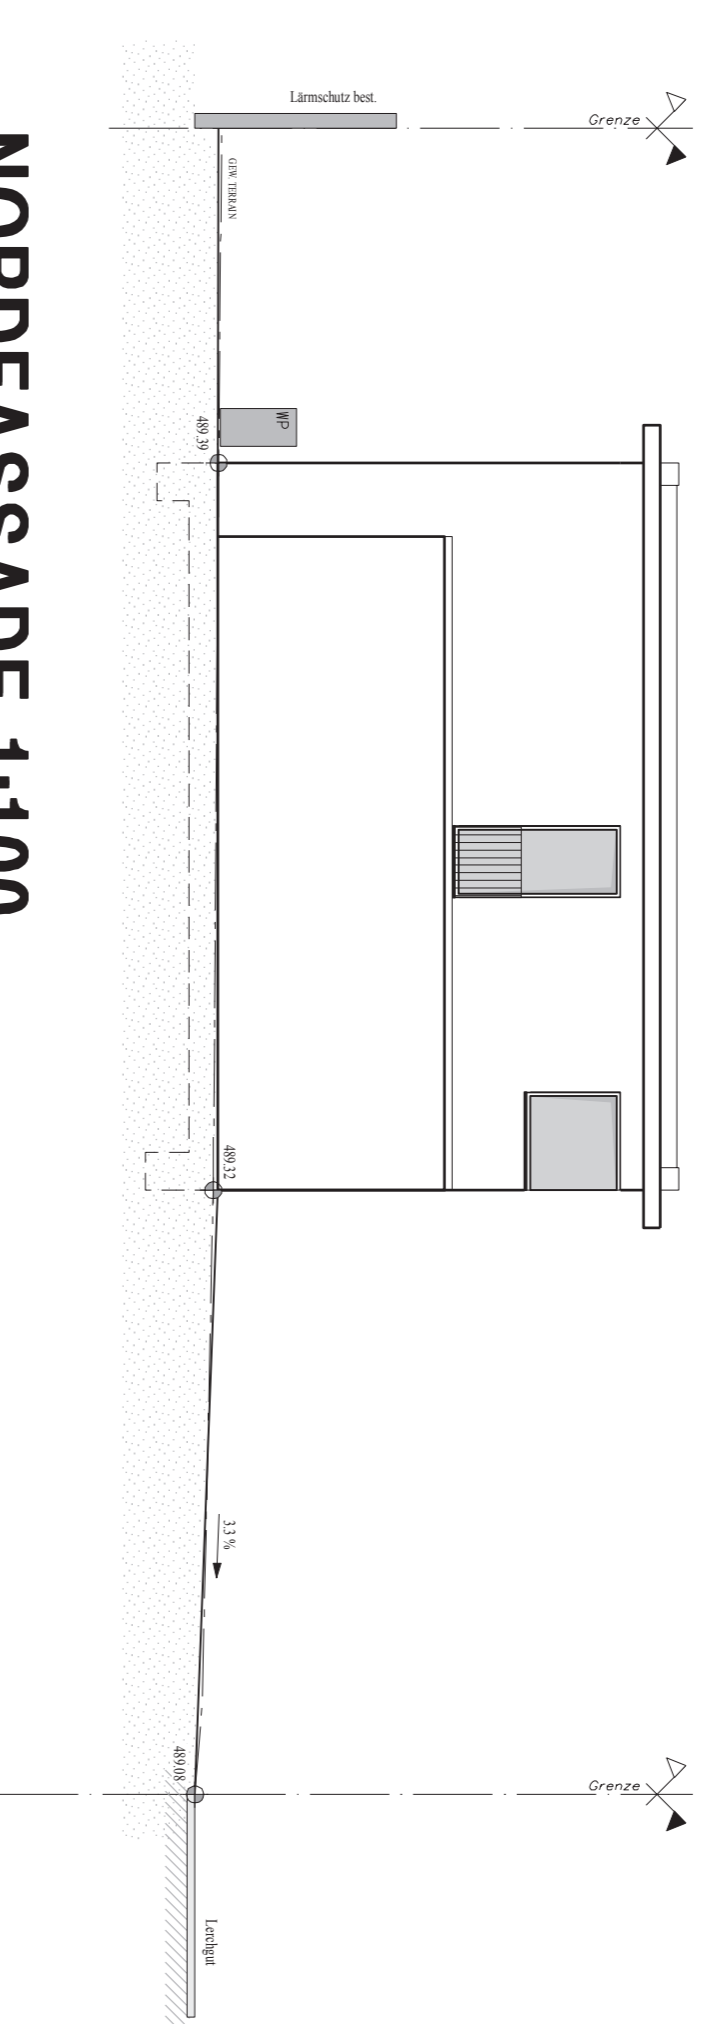


NORDFASSADE 1:100

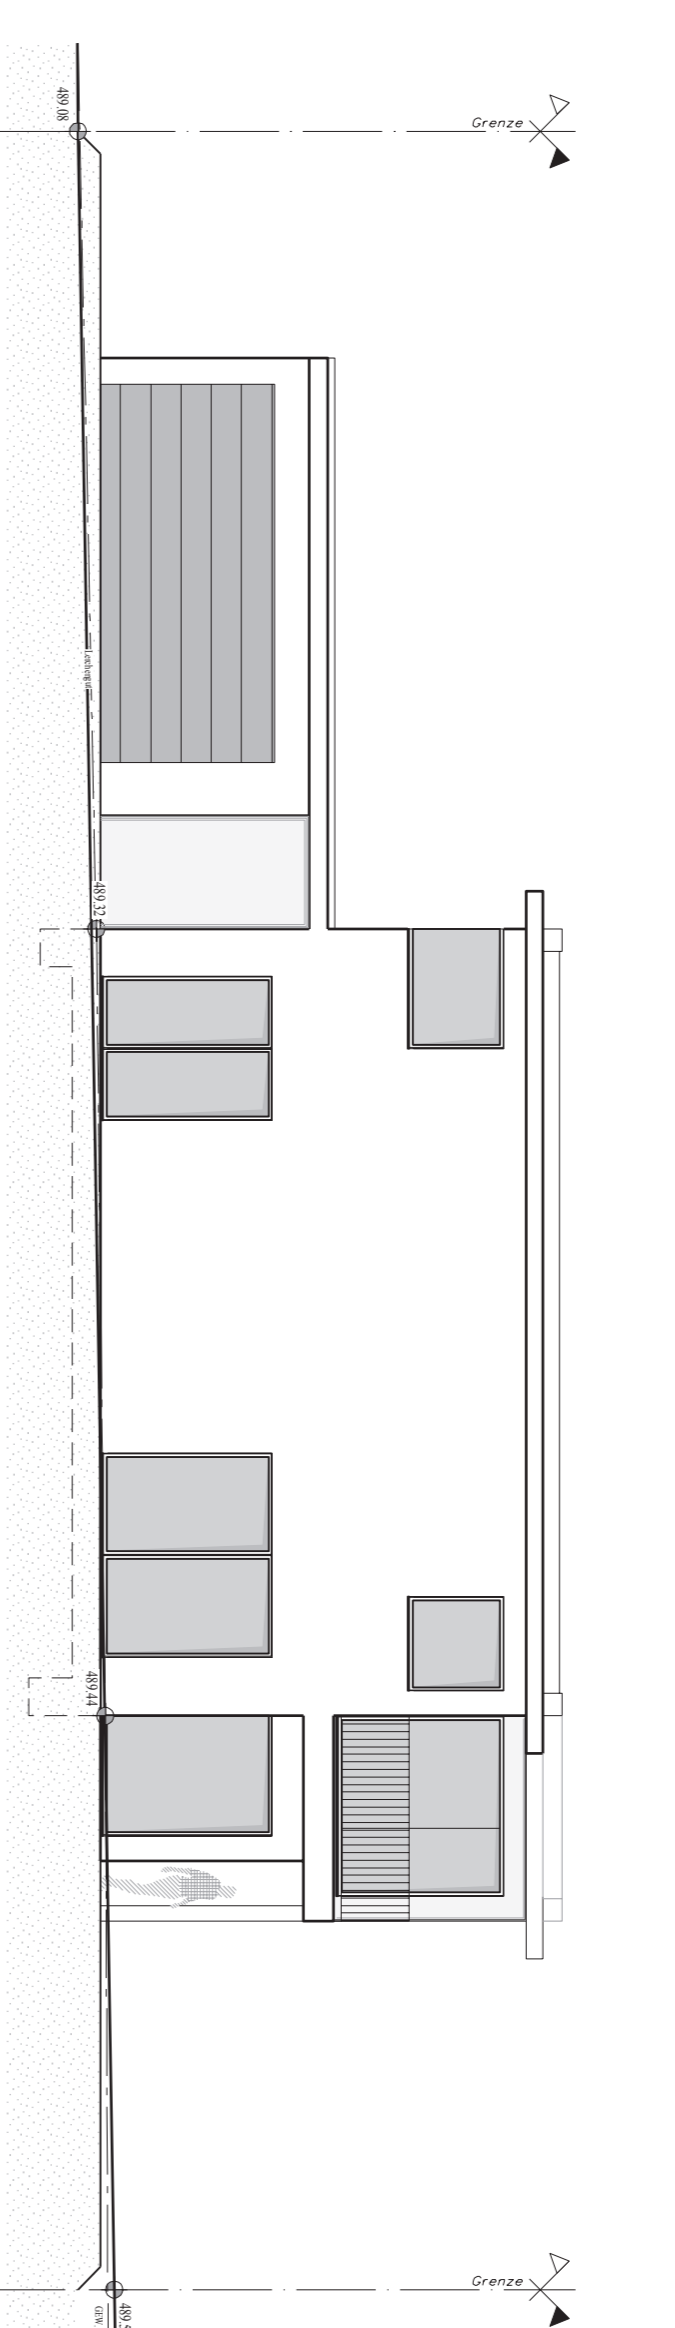


WESTFASSADE 1:100

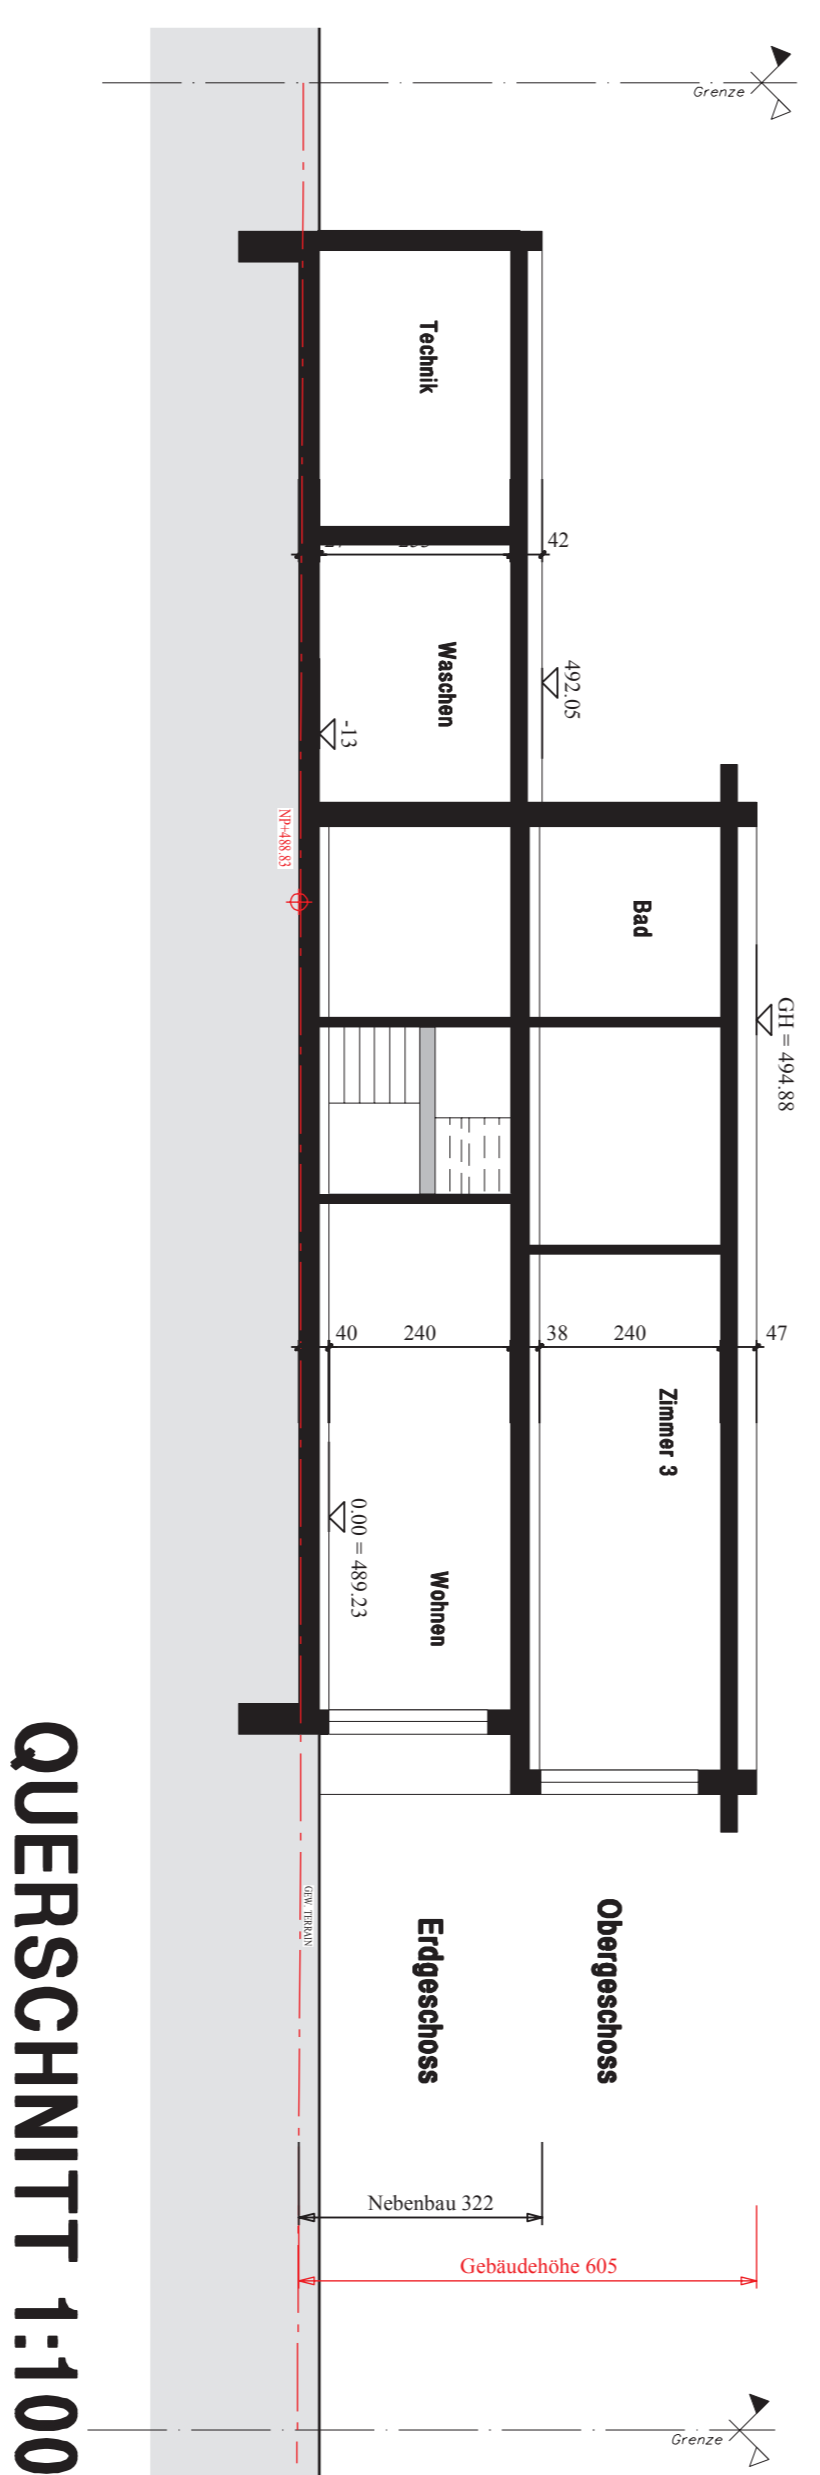

QUERSCHNITT 1:100

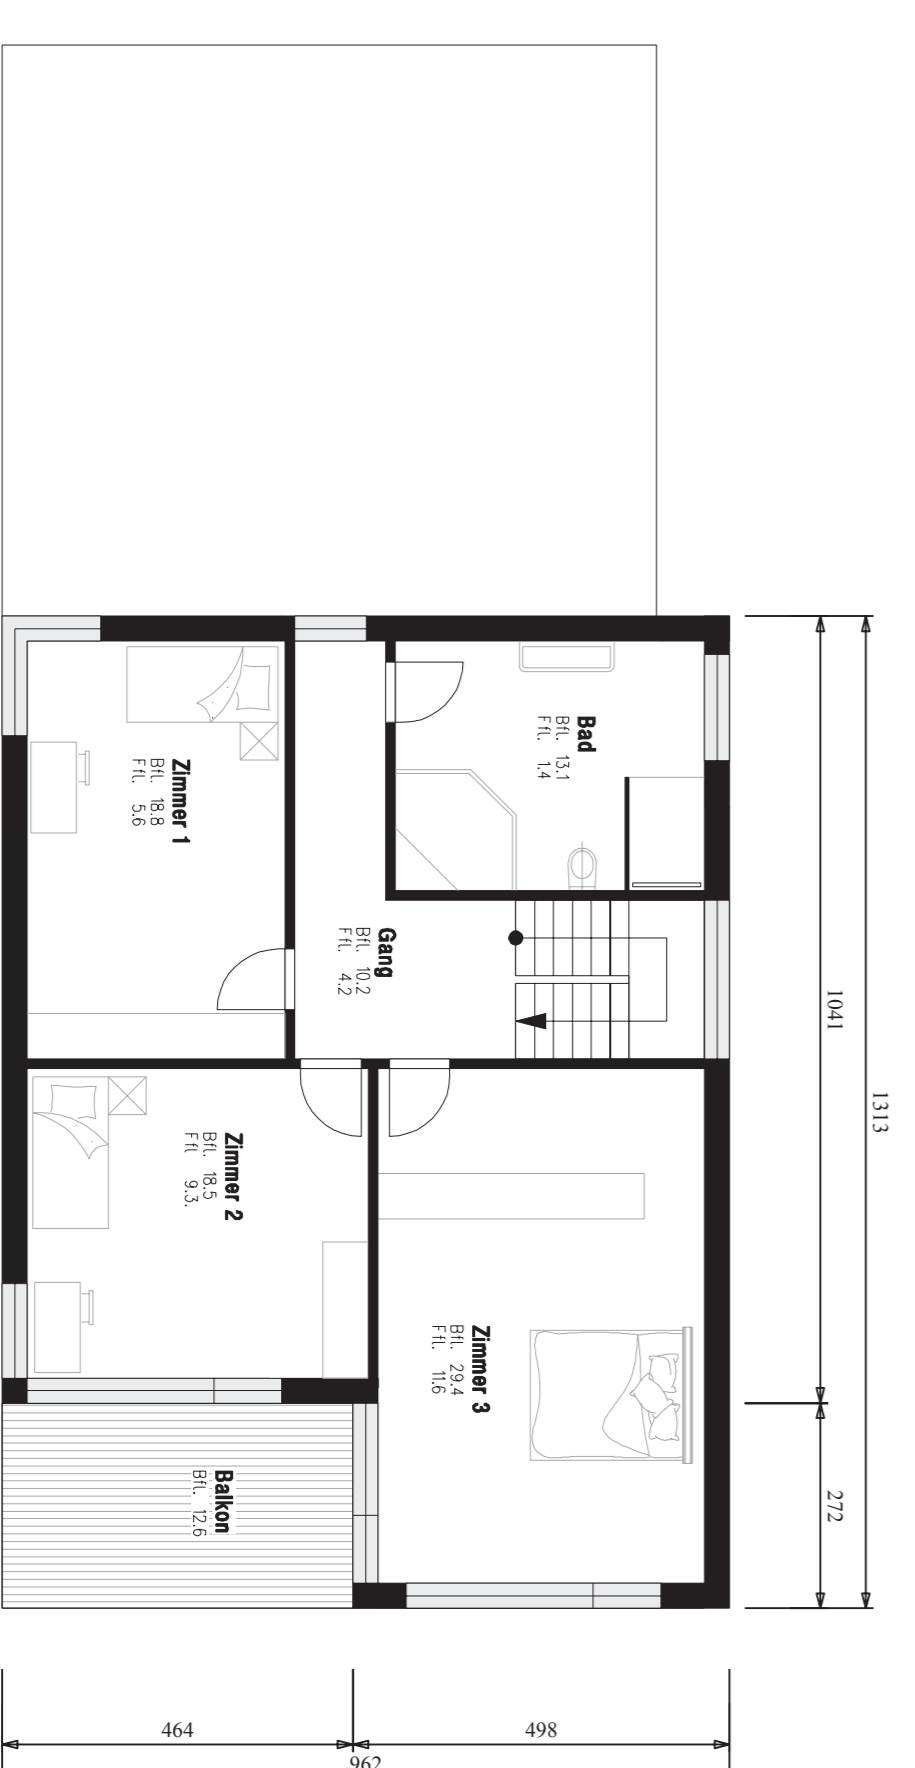

OBERGESCHOSS 1:100

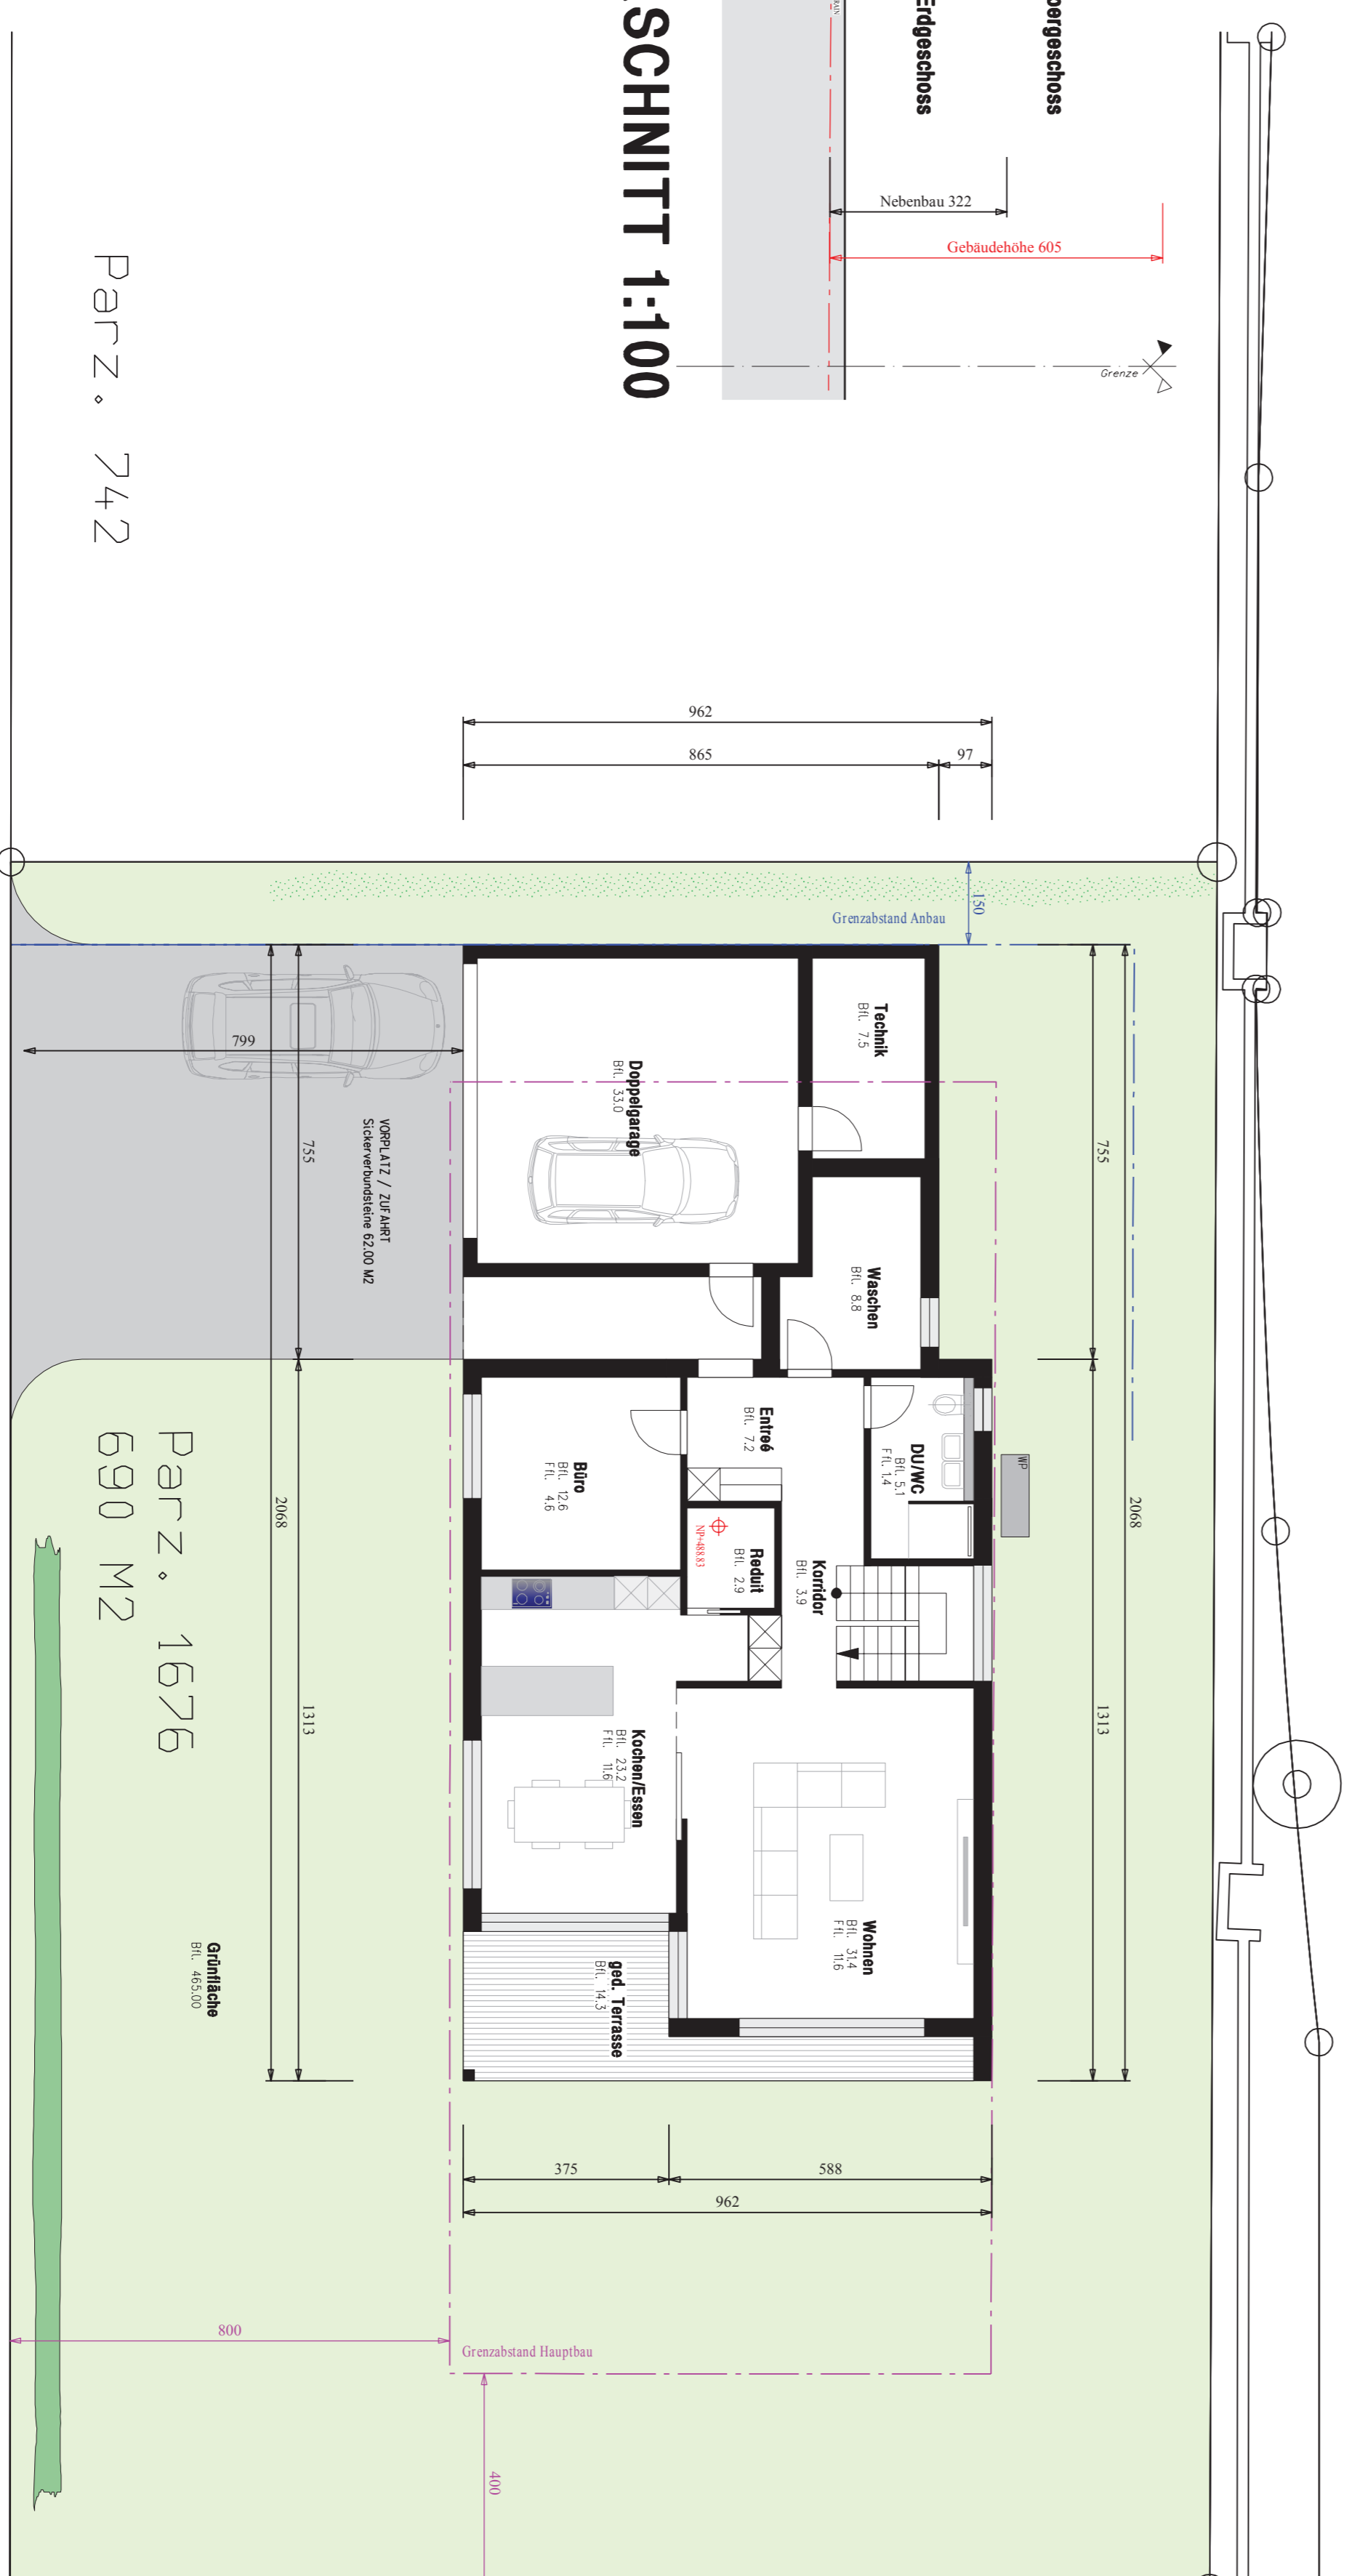

ERDGESCHOSS / UMGEBUNG 1:100

Parz. 742

Parz. 1676
690 M²

489.72