


1 Etg 1
1 : 100

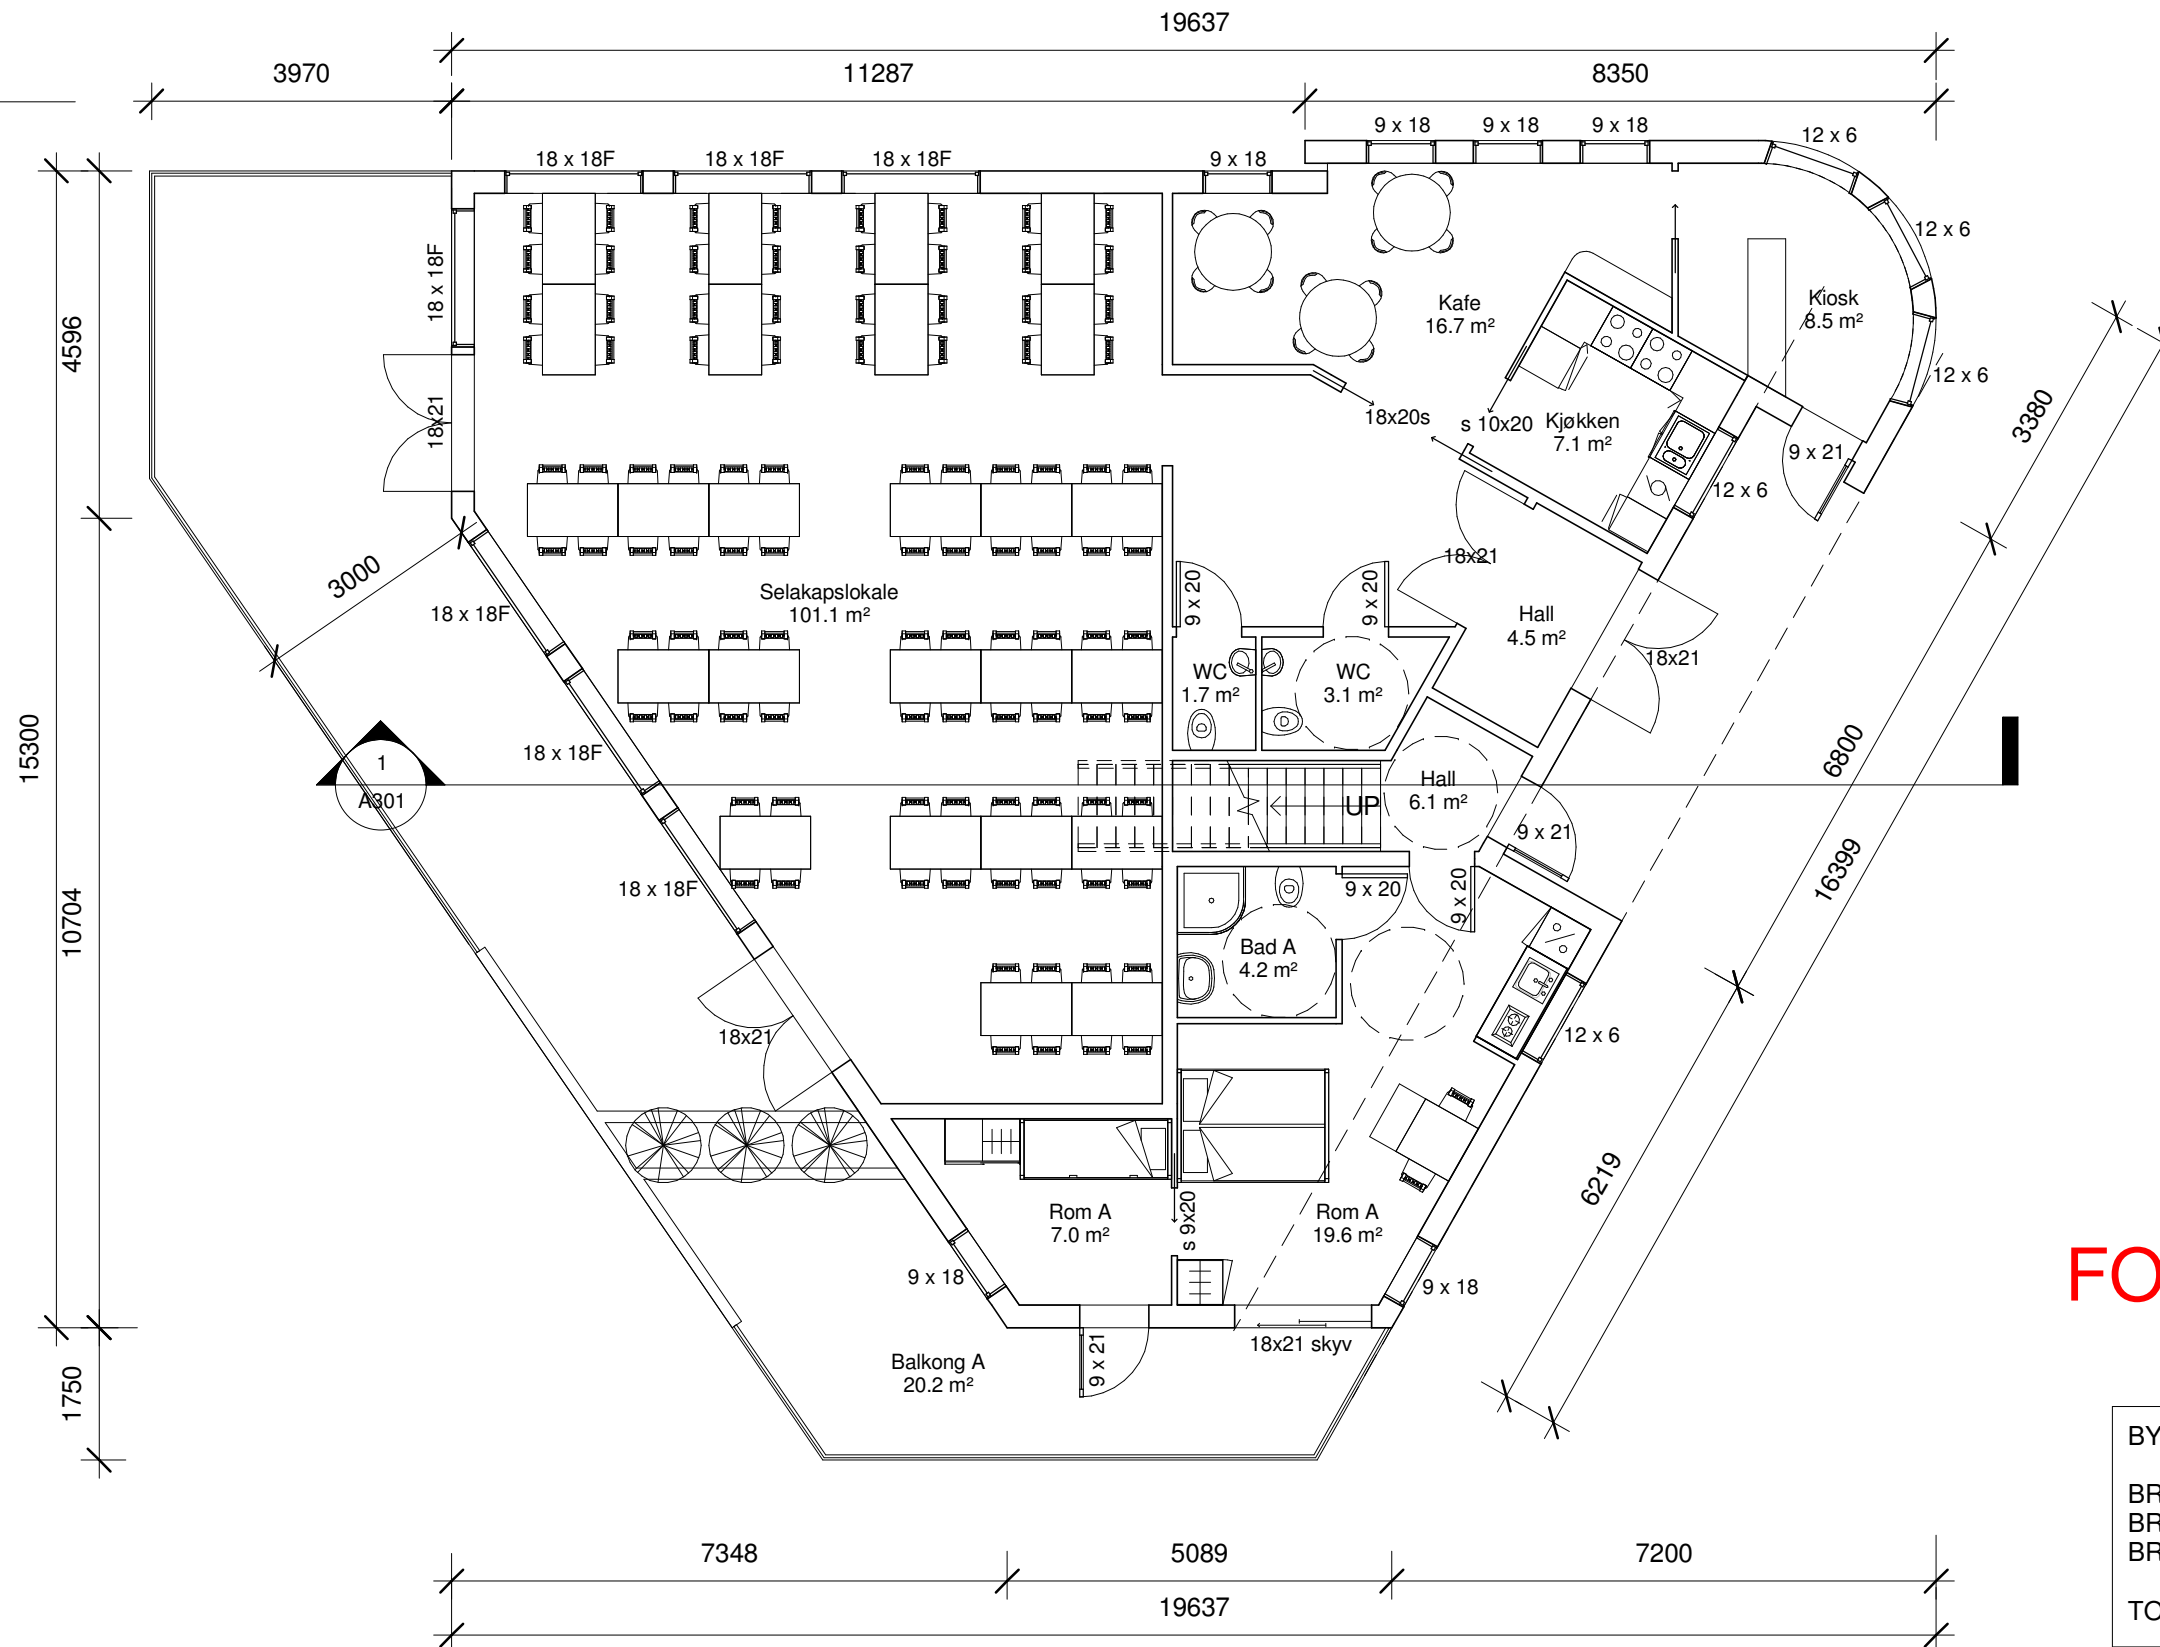

FORPROSJEKT

BYA:
 BRA KJELLER: 126 m2
 BRA HOVEDETG.: 187 m2
 BRA 2 ETG.: 137 m2
 TOTAL BRA: 450 m2



Temahuset - 5353 Straume
 TLF: 56315560 FAX: 56315561 WEB: www.stracon.no

Nr	Beskrivelse	Dato
	Sund Kommune Hummelsund gnr 17/1, 40	

Tofterøy Camping AS
 Nybygg Tofterøy
 Camping

Plan - Hoved etg.

Prosjekt nr	6983	A202
Dato	24.08.15	
Tegnet av	DPG	
Kontrollert av	KK	
Målestokk	1 : 100	